


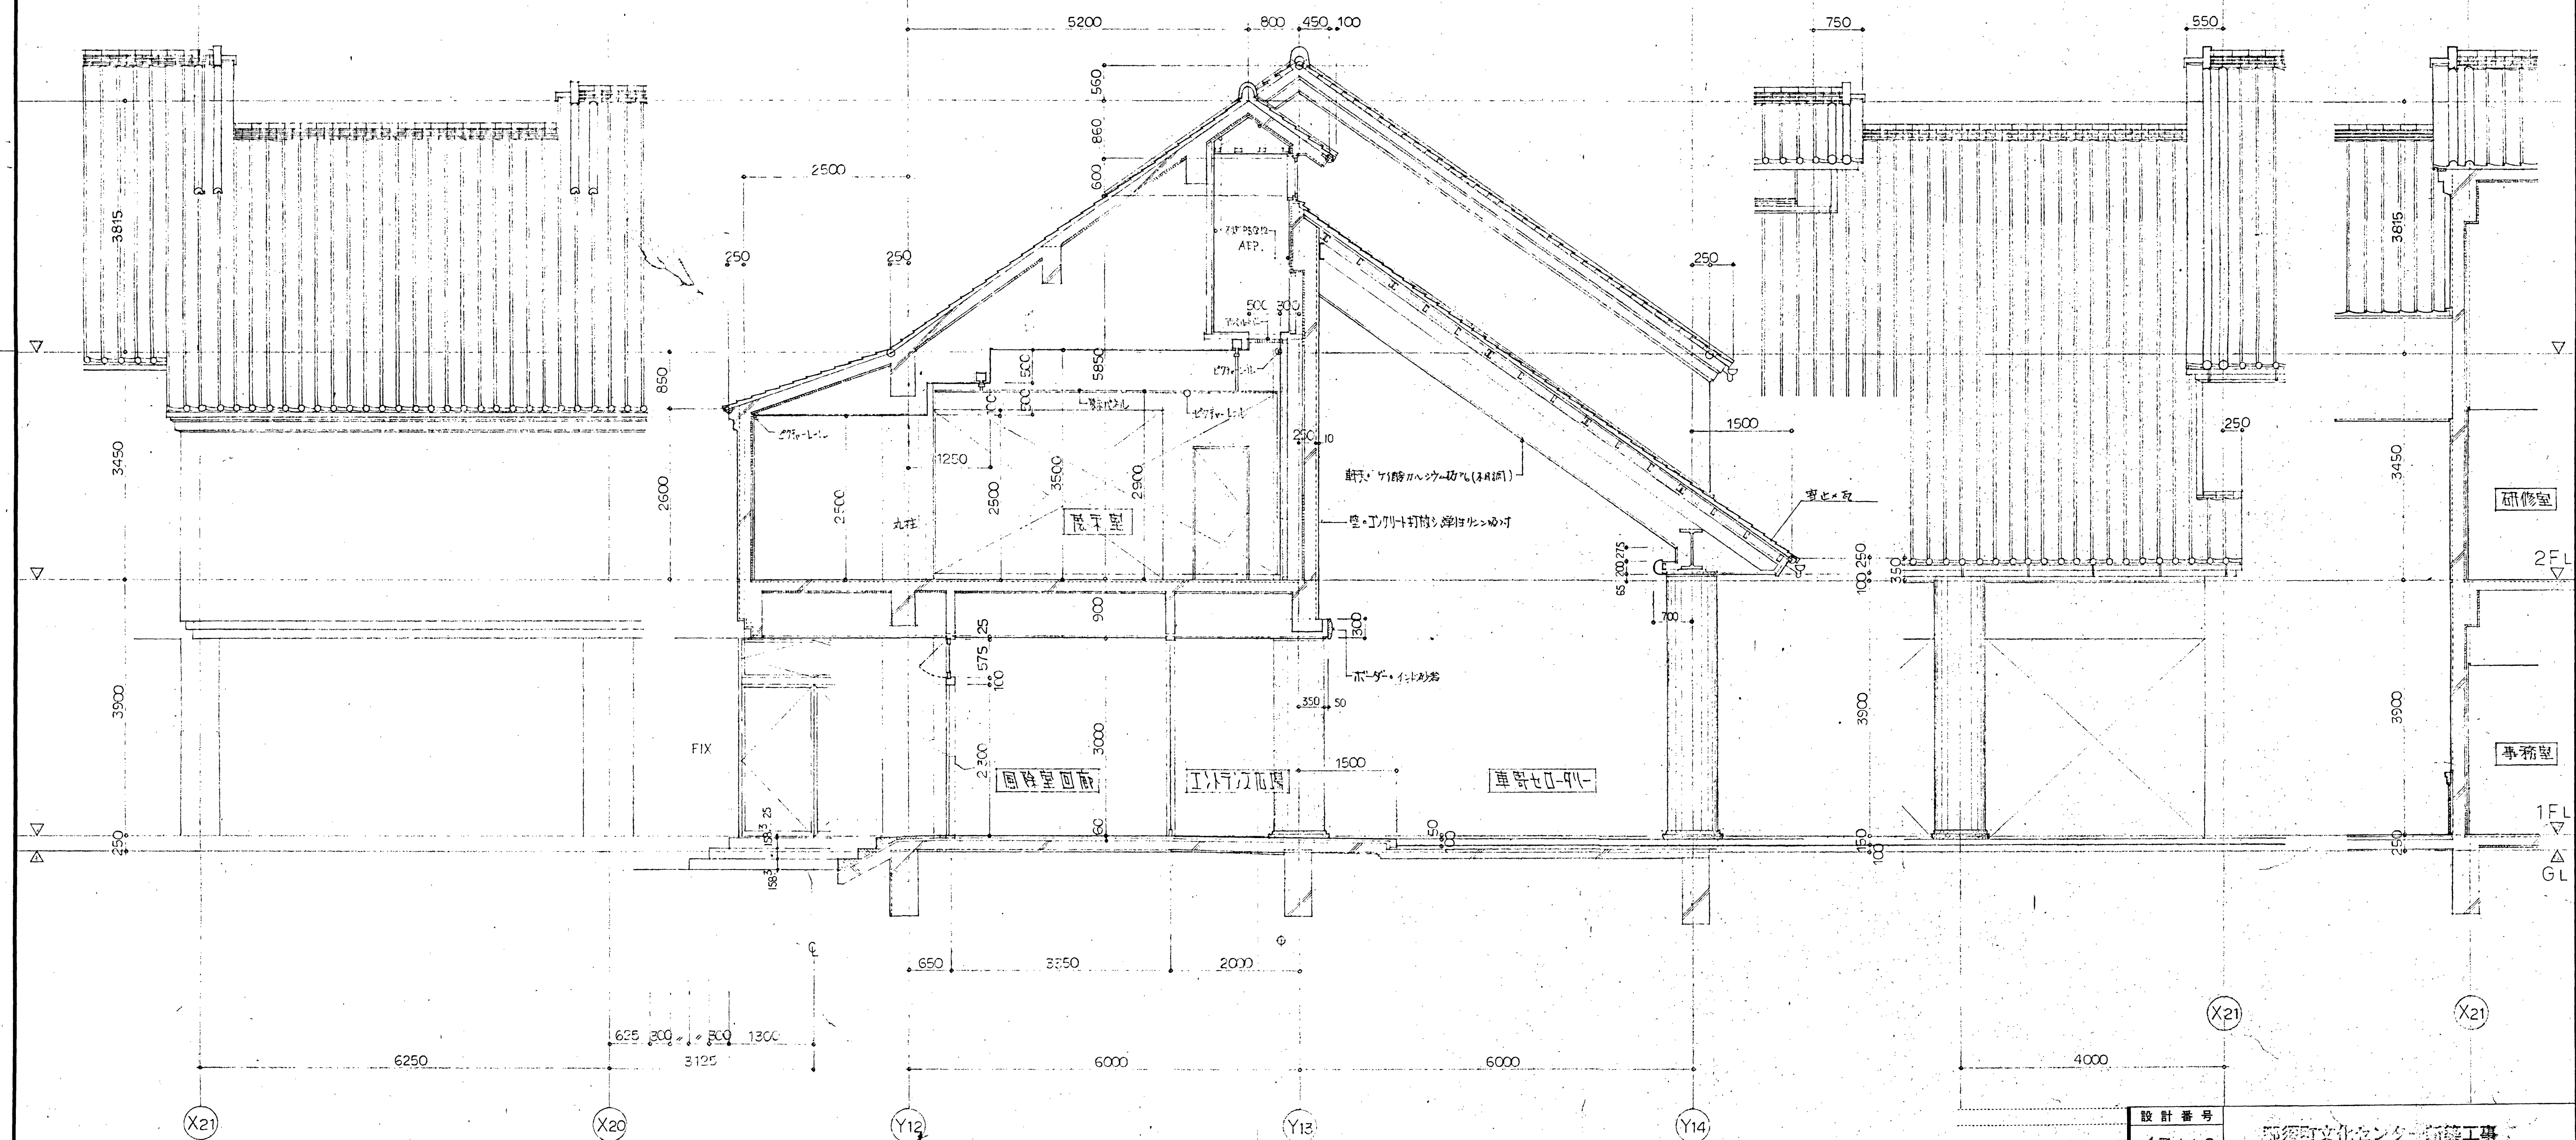

設計番号	17413	伊須町文化センター新築工事	縮尺
図面番号	17413-030	エントランス・2F平面図	1:50
製作日	92.8.31	石本建築事務所	製図
		東京・札幌・名古屋・大阪・九州・仙台・横浜	