
サイン参考図

総合案内サイン(小)・注意サイン

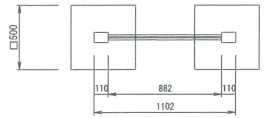


平面図 S=1:20(A1) S=1:40(A3)

設計基準

風速	30 m/s
長期地耐力	50 kN/㎡


[特記事項]

※部材寸法は標準値とする。
※(一社)日本公園施設業協会賠償責任制度による、賠償責任保険加入製品とする。
※(一社)日本公園施設業協会が認定した「SPL表示認定企業」の設計・製造・販売製品とする。
※本製品は、ISO 9001:2015認証取得企業製品とする。

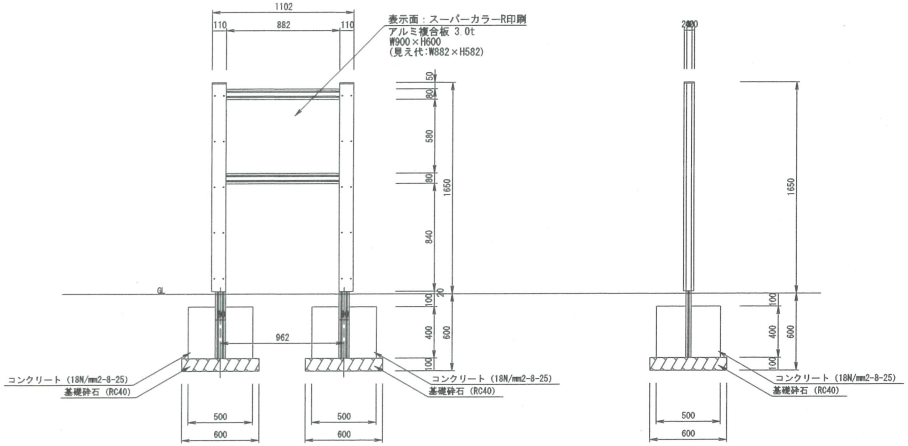


正面図 S=1:20(A1) S=1:40(A3)


側面図 S=1:20(A1) S=1:40(A3)

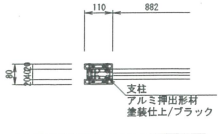

平面図 S=1:10(A1) S=1:20(A3)

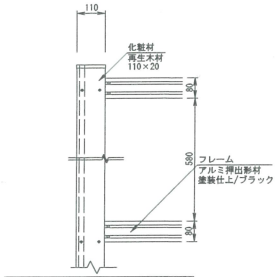


正面図 S=1:10(A1) S=1:20(A3)

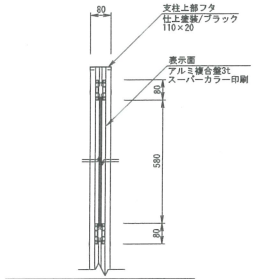

側断面図 S=1:10(A1) S=1:20(A3)

解説サイン

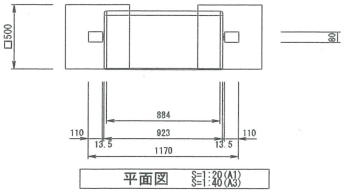


平面図 S=1:20(A1) S=1:40(A3)

設計基準

風速	30 m/s
長期地耐力	50 kN/㎡


[特記事項]

※部材寸法は標準値とする。
※(一社)日本公園施設業協会賠償責任制度による、賠償責任保険加入製品とする。
※(一社)日本公園施設業協会が認定した「SPL表示認定企業」の設計・製造・販売製品とする。
※本製品は、ISO 9001:2015認証取得企業製品とする。

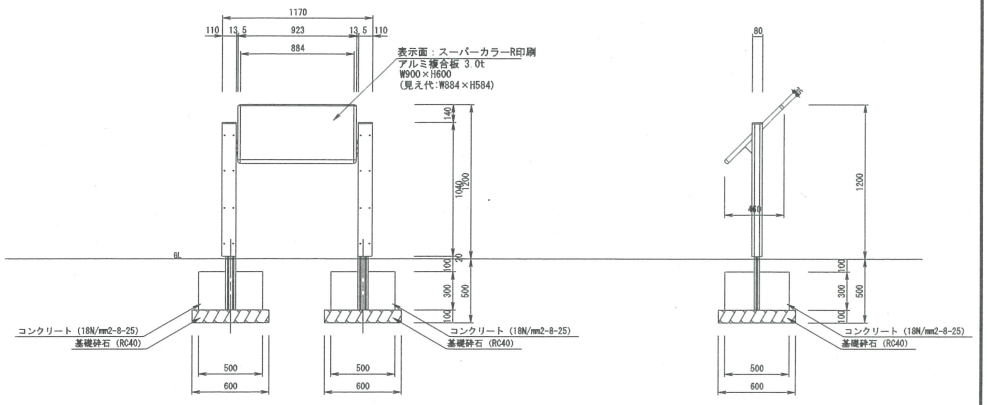


正面図 S=1:20(A1) S=1:40(A3)


側面図 S=1:20(A1) S=1:40(A3)

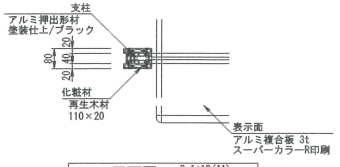

平面図 S=1:10(A1) S=1:20(A3)

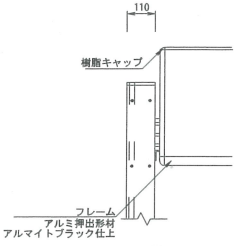

正面図 S=1:10(A1) S=1:20(A3)

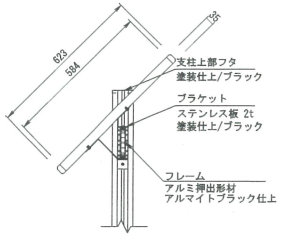

側断面図 S=1:10(A1) S=1:20(A3)

事業年度	令和 7 年度		
工事名	友愛の森外構整備工事(分割3号)		
施設名	道の駅那須高原友愛の森		
工事箇所	那須町大字高久乙広谷地 地内		
サイン参考図		縮尺	S=1:10, 1:20(A1) S=1:20, 1:40(A3)
図面番号	9	葉之内	9