


道路横断図 その3 S=1/100

NO.0+5.00 ~ NO.0+15.00

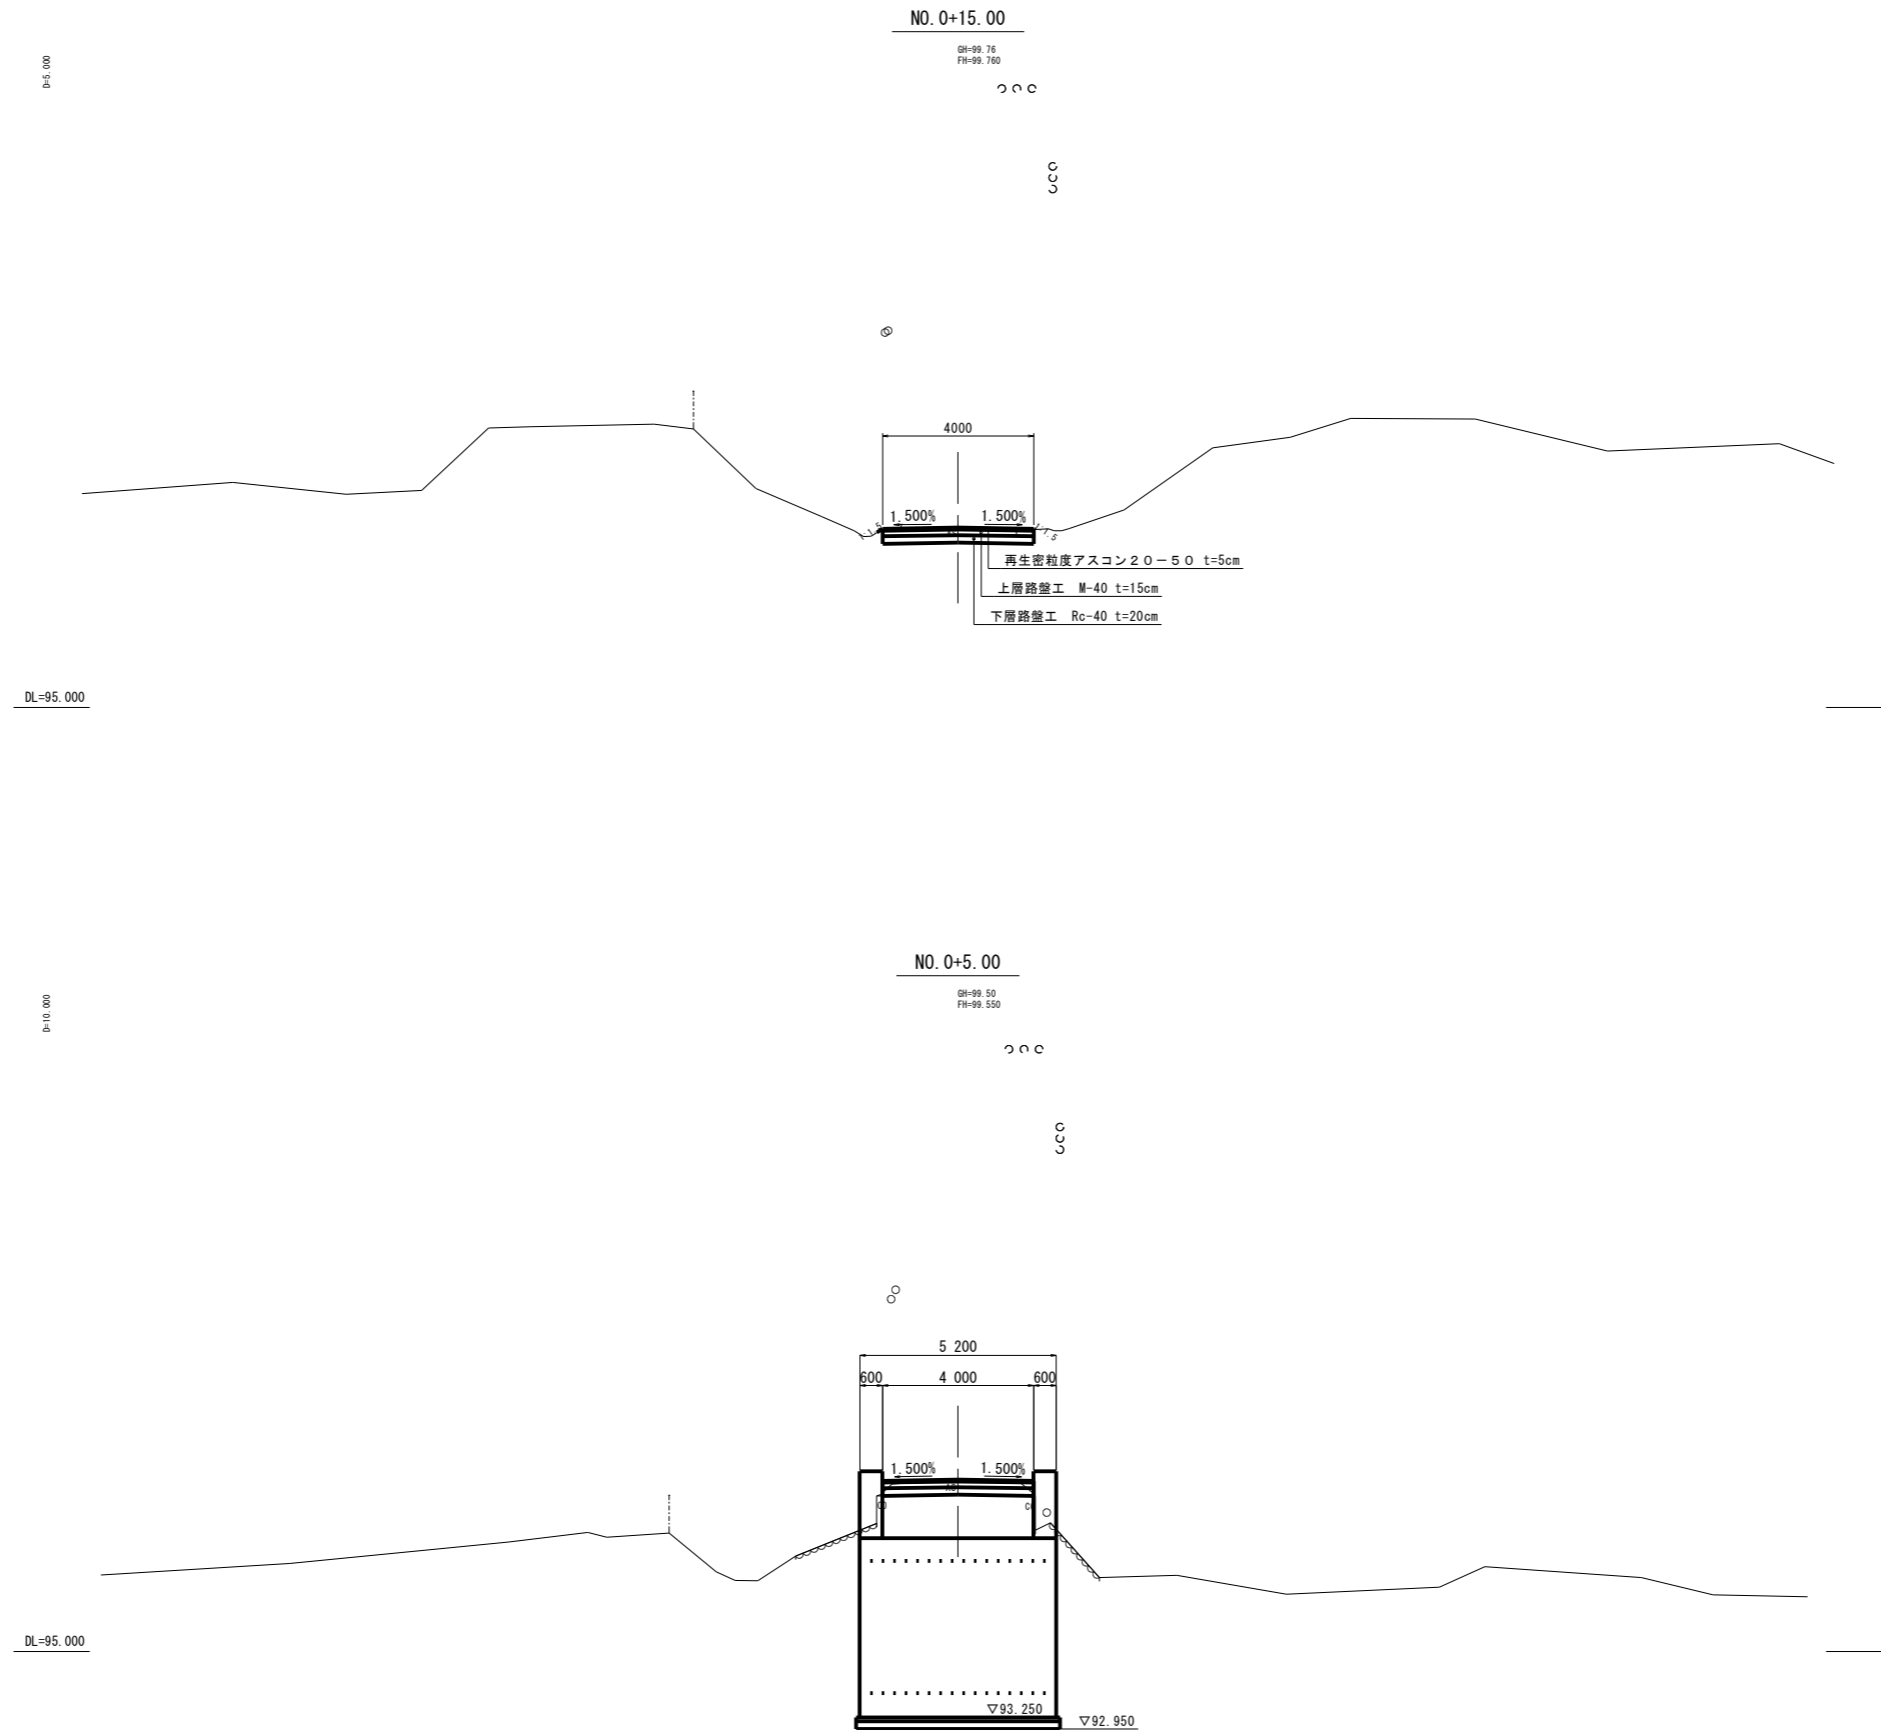

※施工時においては、現地状況を確認しつつ、発注者と協議の上で舗装幅や施工範囲を決定すること。

工事名	丸山・松子線（開運橋） 橋梁詳細設計業務委託（道路メンテ） 那須町大字高久甲松子1地内		
図面名	道路横断図 その3		
作成年月日	令和5年2月28日		
縮尺	図示	図面番号	
会社名	株式会社 富貴沢建設コンサルタンツ		
事務所名	栃木県那須町役場		