
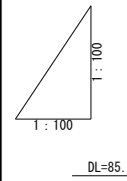


道路縦断図

SV=1:100
SH=1:100

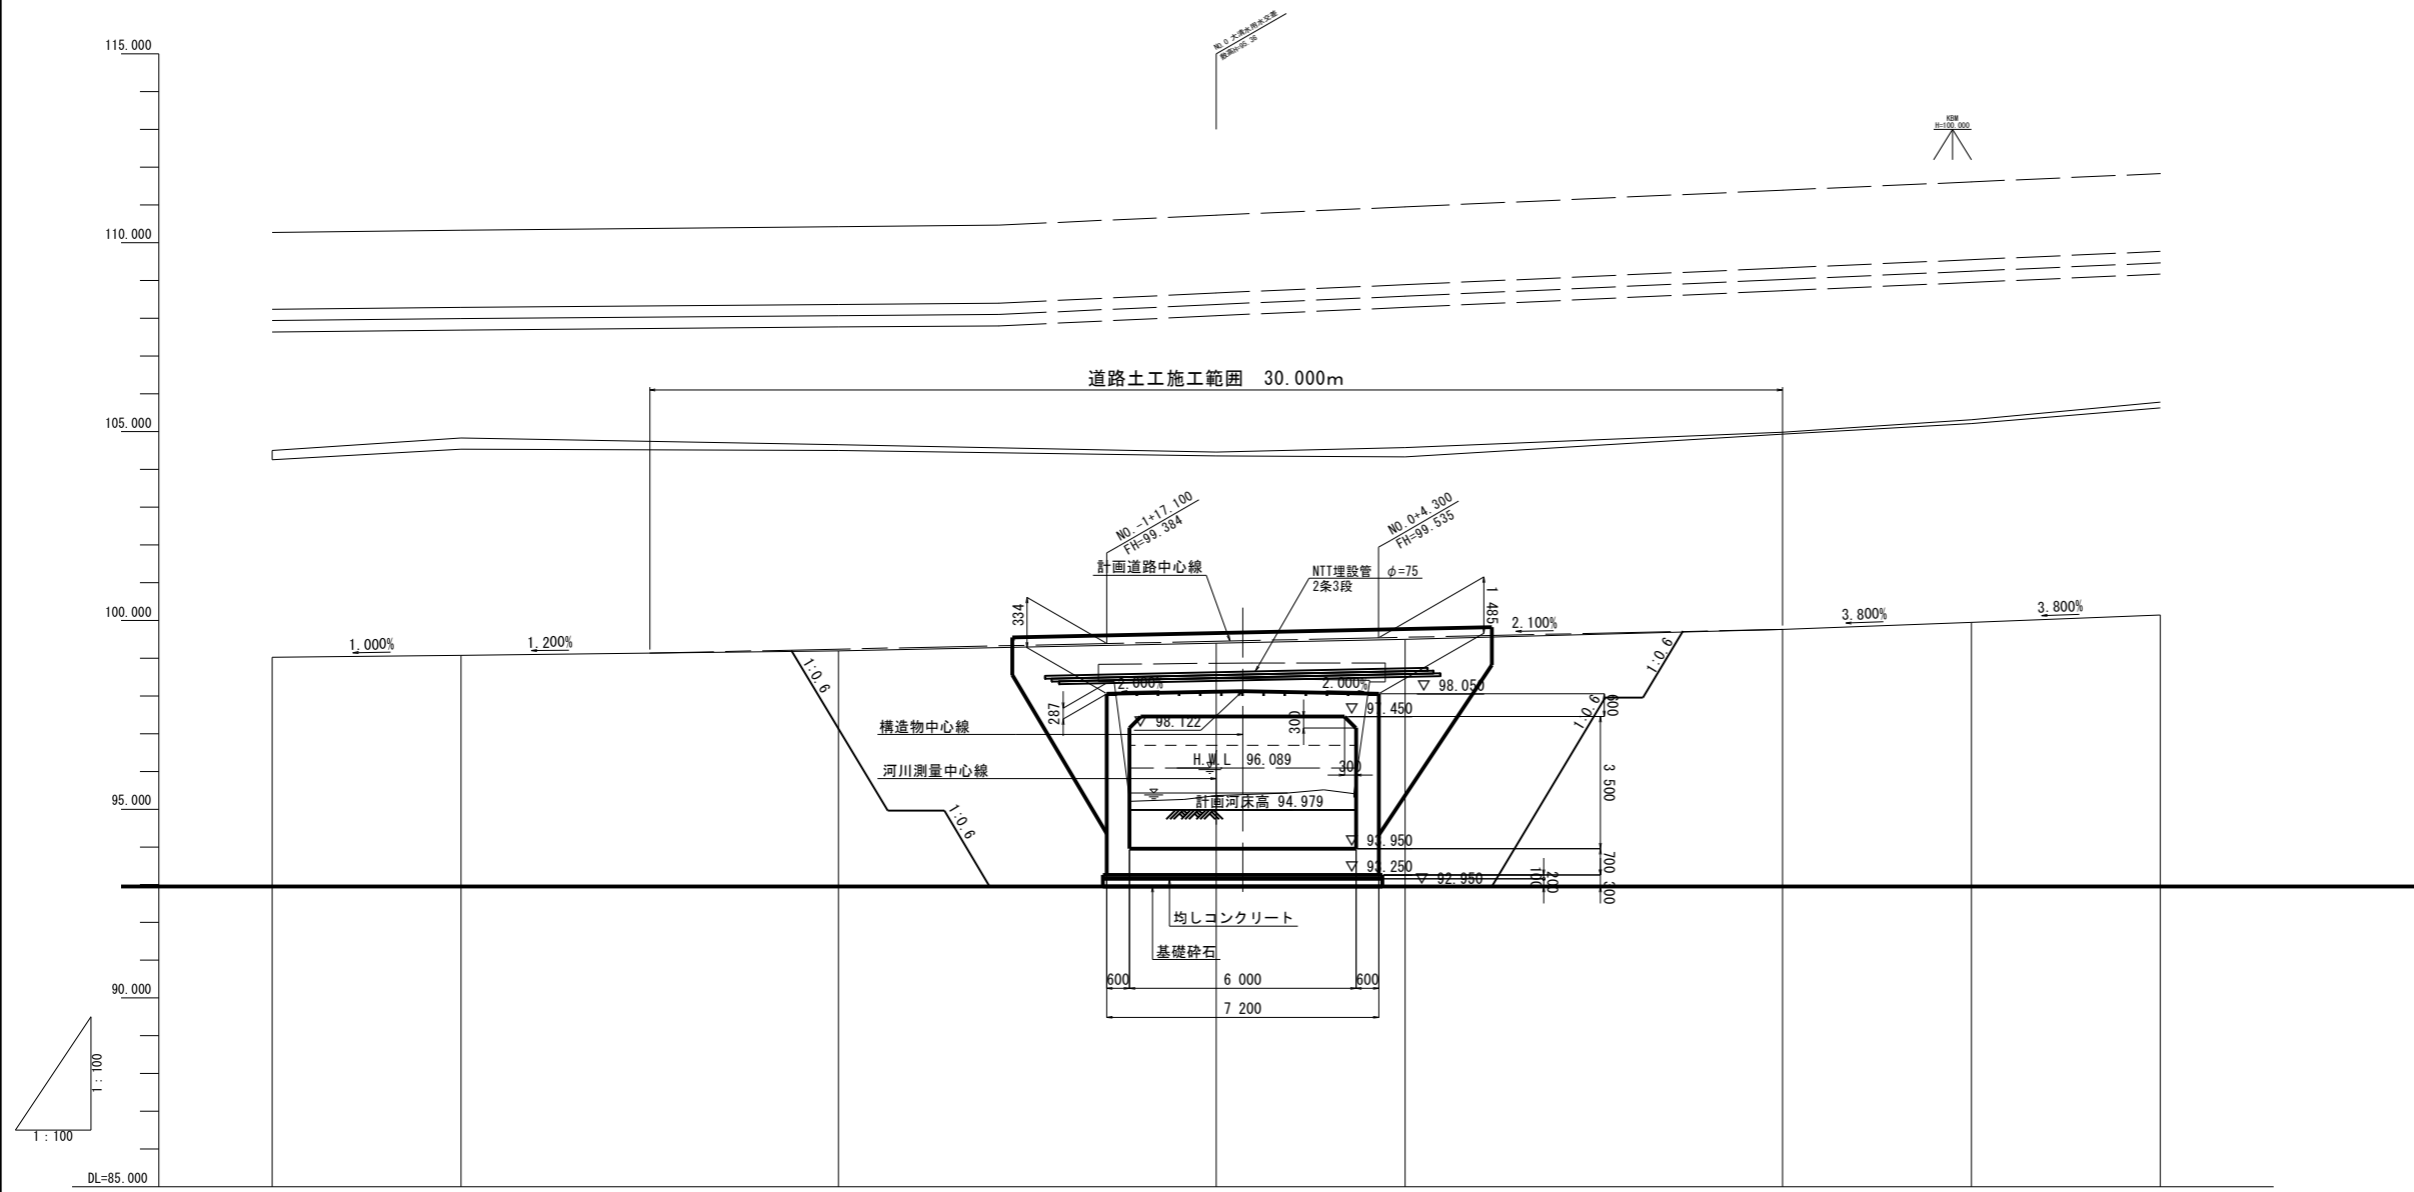

勾配										
盛土高										
切土高										
計画高										
地盤高	99.02	99.07	99.19	99.40	99.50	99.76	99.95	100.14		
追加距離	-25.000	-20.000	-10.000	0.000	5.000	15.000	20.000	25.000		
岸距離	0.000	5.000	10.000	10.000	5.000	10.000	5.000	5.000		
測点	NO. -2+15.00	NO. -1	NO. +1+5.000	NO. +1+10.00	NO. 0	NO. 0+5.00	NO. 0+15.00	NO. 1	NO. 1+5.00	
曲線										

工事名	丸山・松子線（開運橋） 橋梁詳細設計業務委託（道路メンテ） 那須町大字高久甲松子1地内		
図面名	道路縦断図		
作成年月日	令和 5年 2月 28日		
縮尺	図示	図面番号	
会社名	株式会社 富貴沢建設コンサルタンツ		
事務所名	栃木県那須町役場		