


資料 2

余笹川ふれあい公園平面図

平面図 S=1:500

那須町大字寺子乙字上川地内

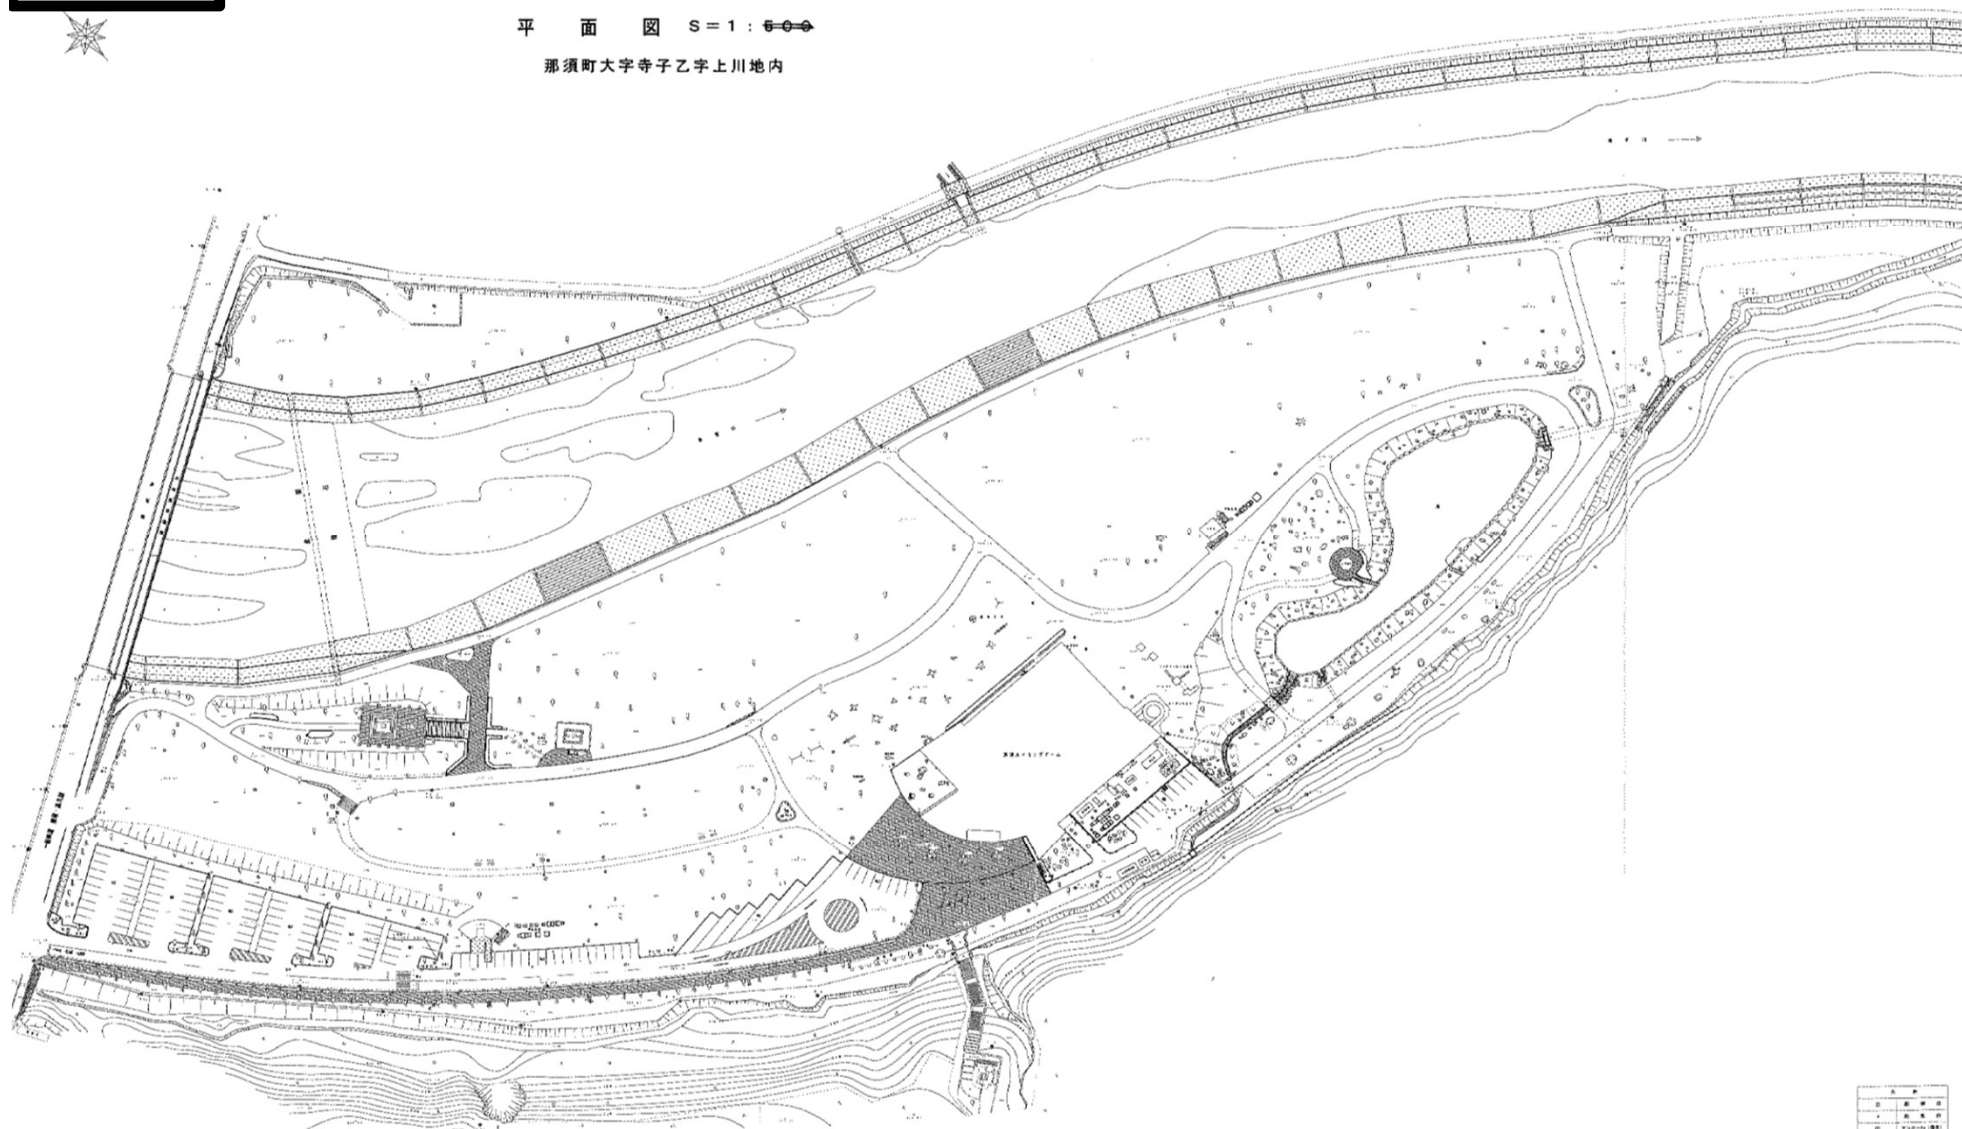

記号	説明
〰〰〰	河川
—	道路
〰〰〰	境界線
〰〰〰	境界線