




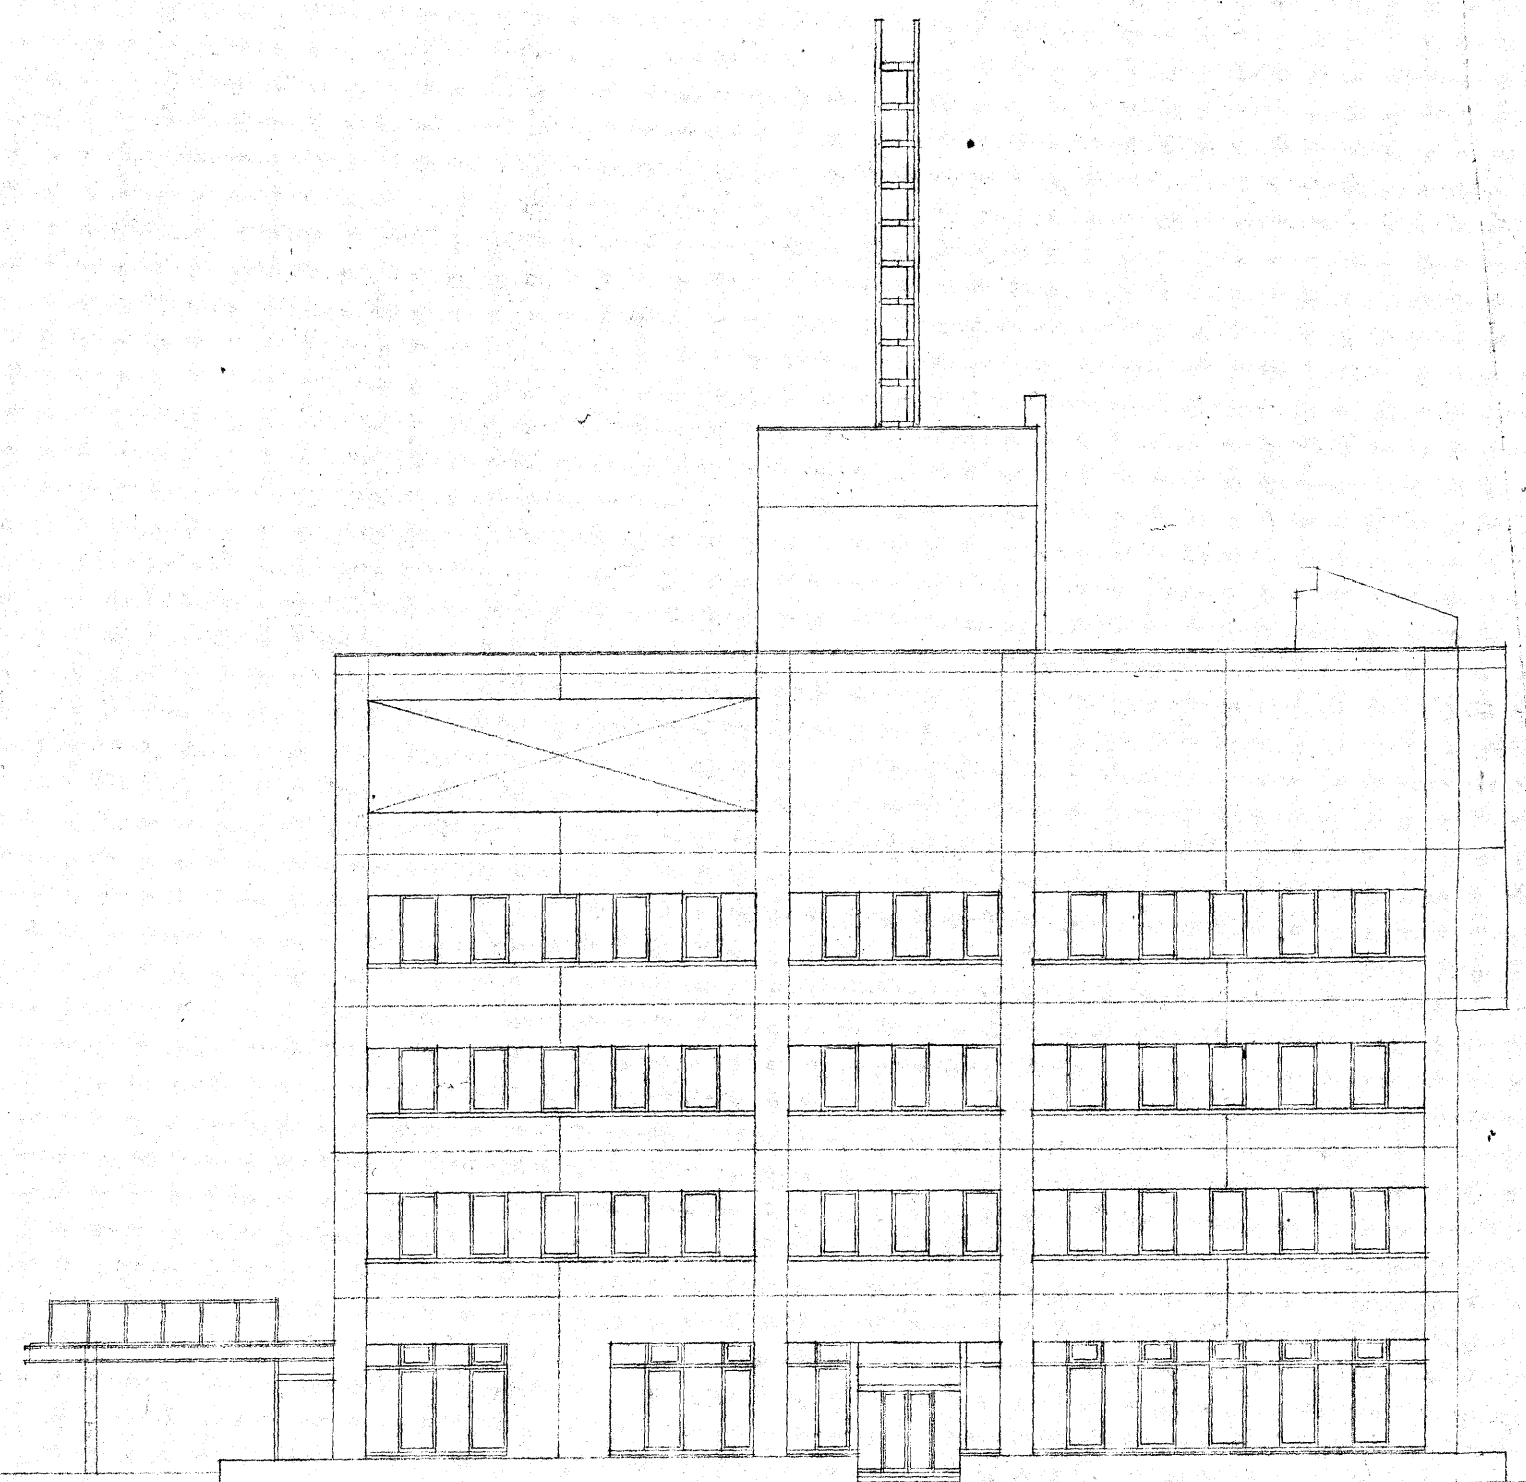


東面

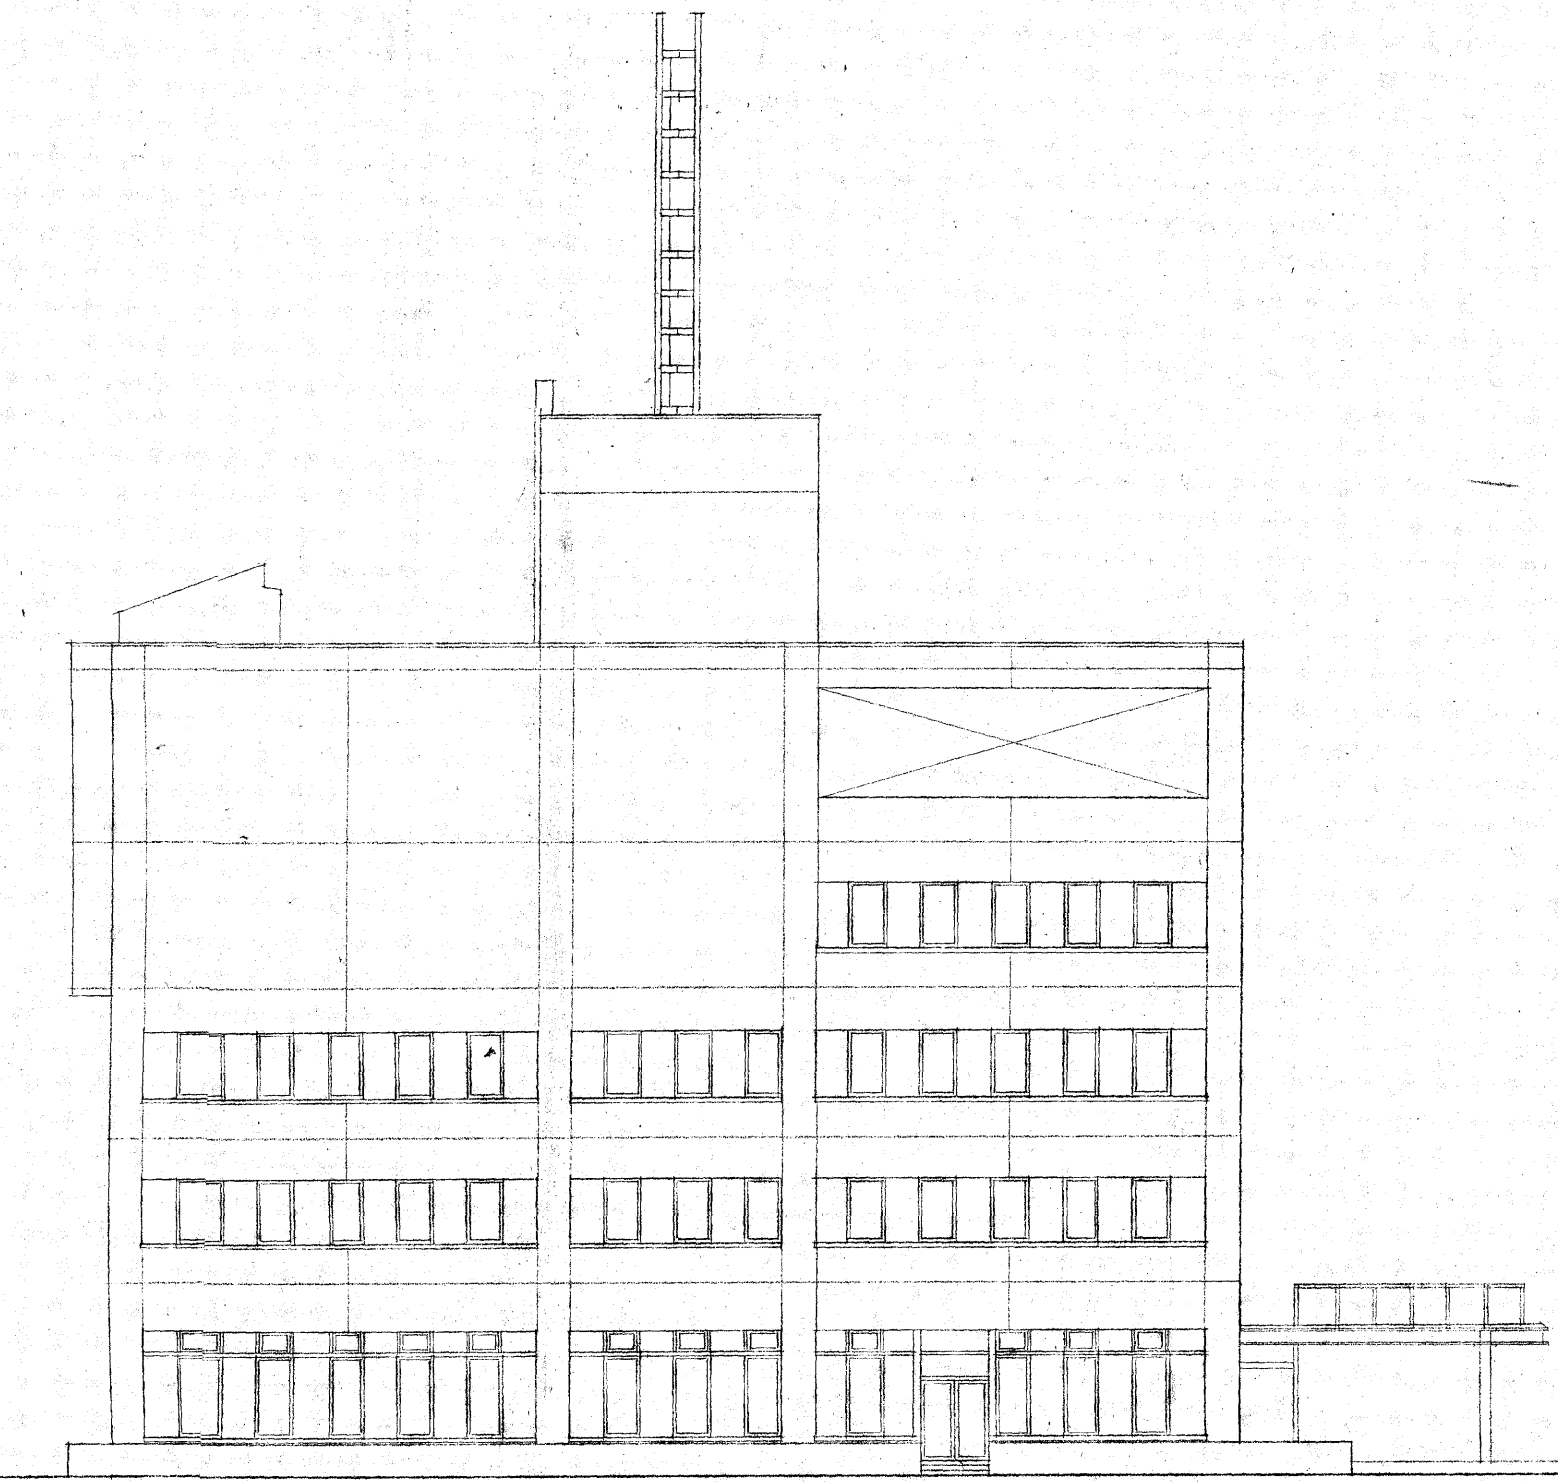

西面

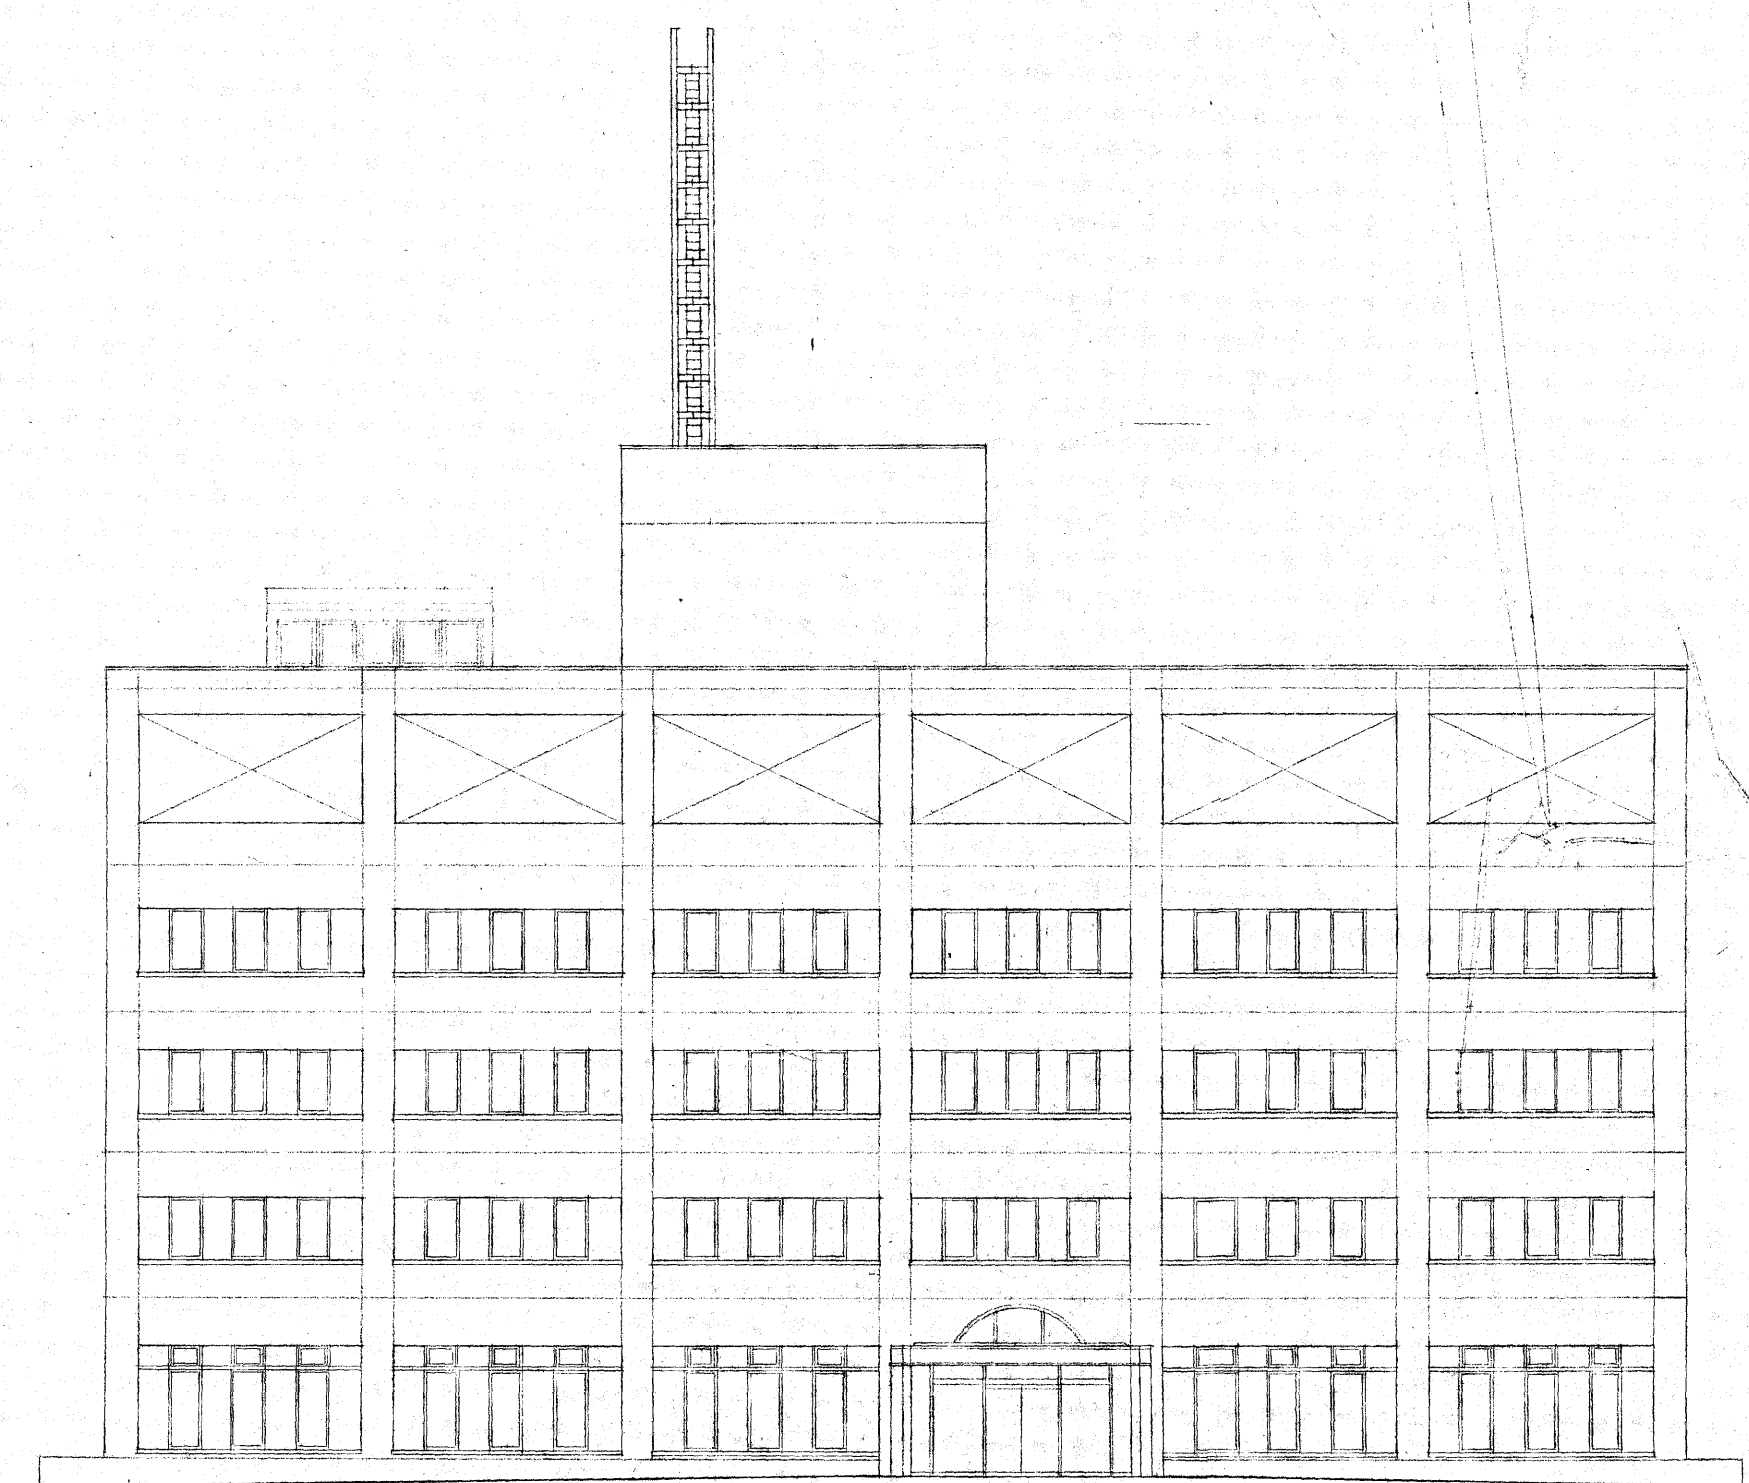

南面

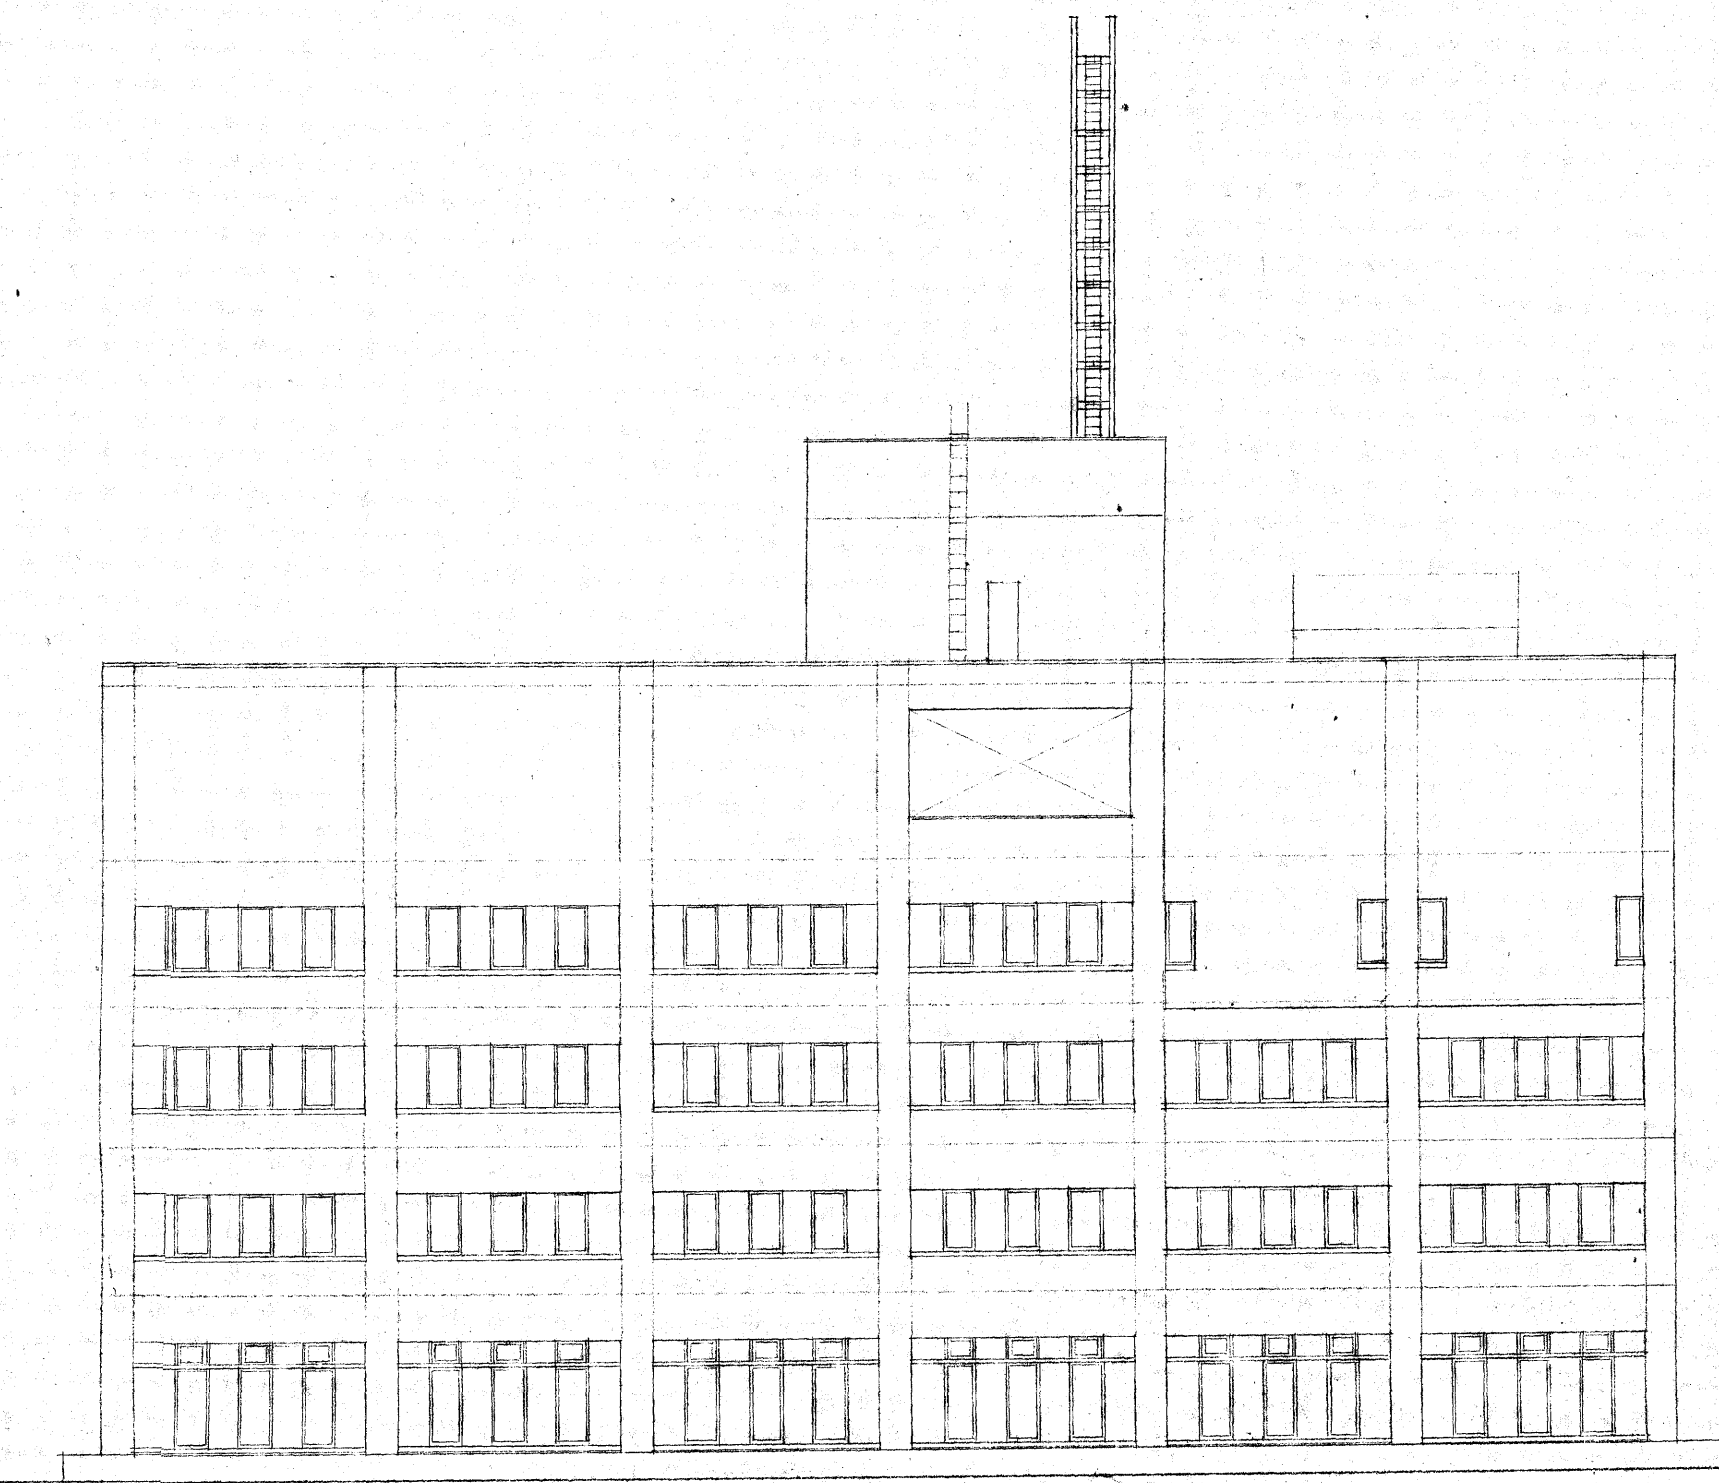

北面

設計番号	5527	郡須町庁舎新築工事	縮	1:200
図面番号	17	立面図		
製作日		石本建築事務所	套図	校正
		東京・大阪・札幌・名古屋・福岡・仙台		