




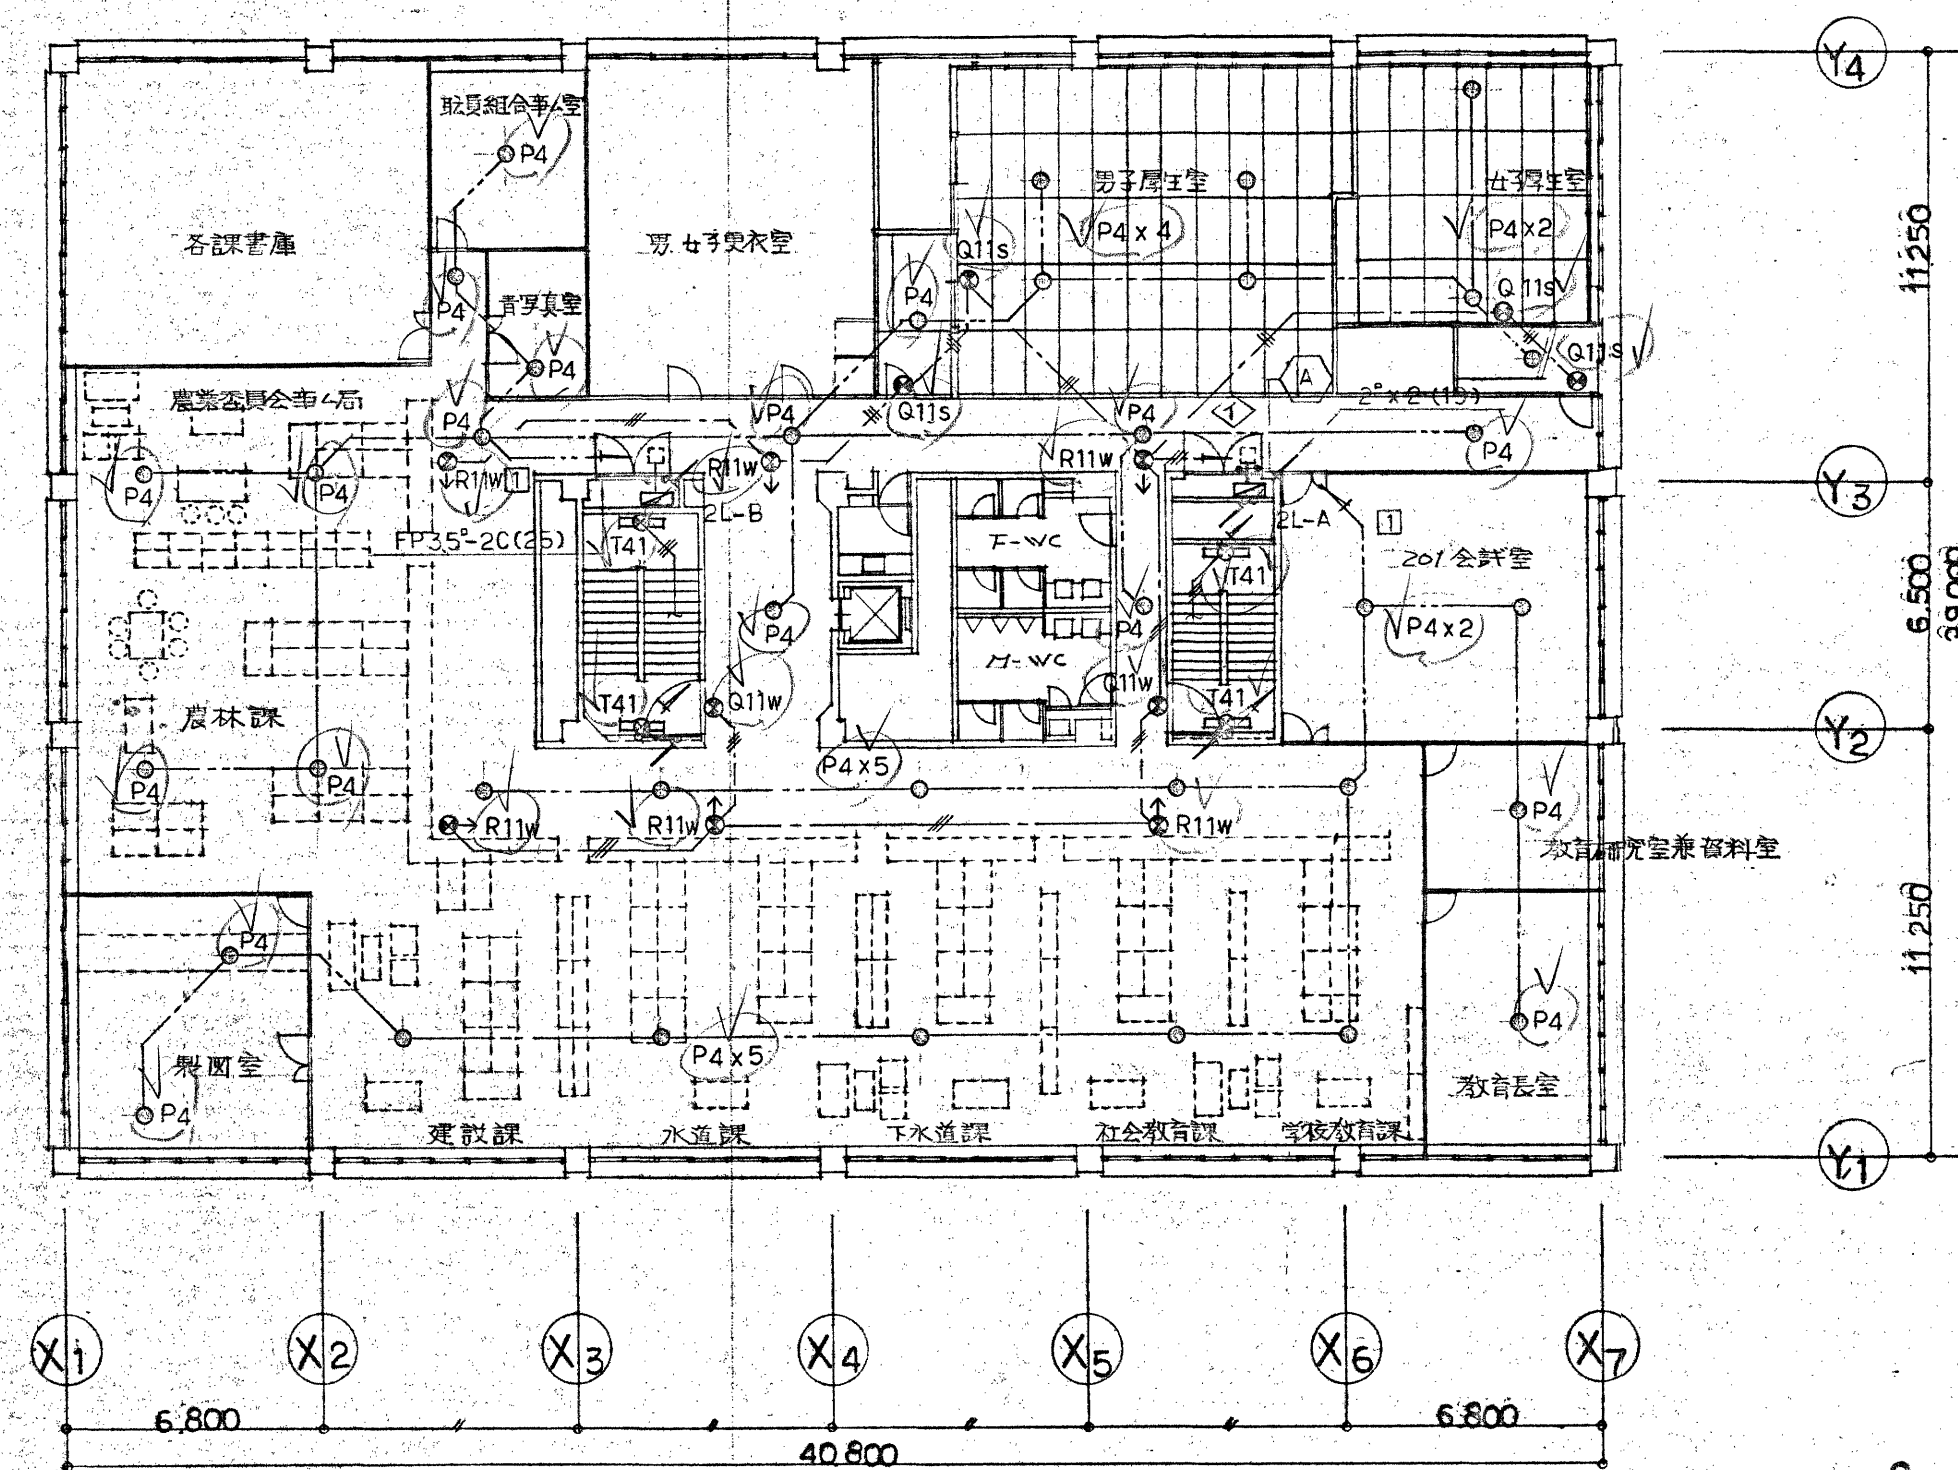


2 階平面図 1:200

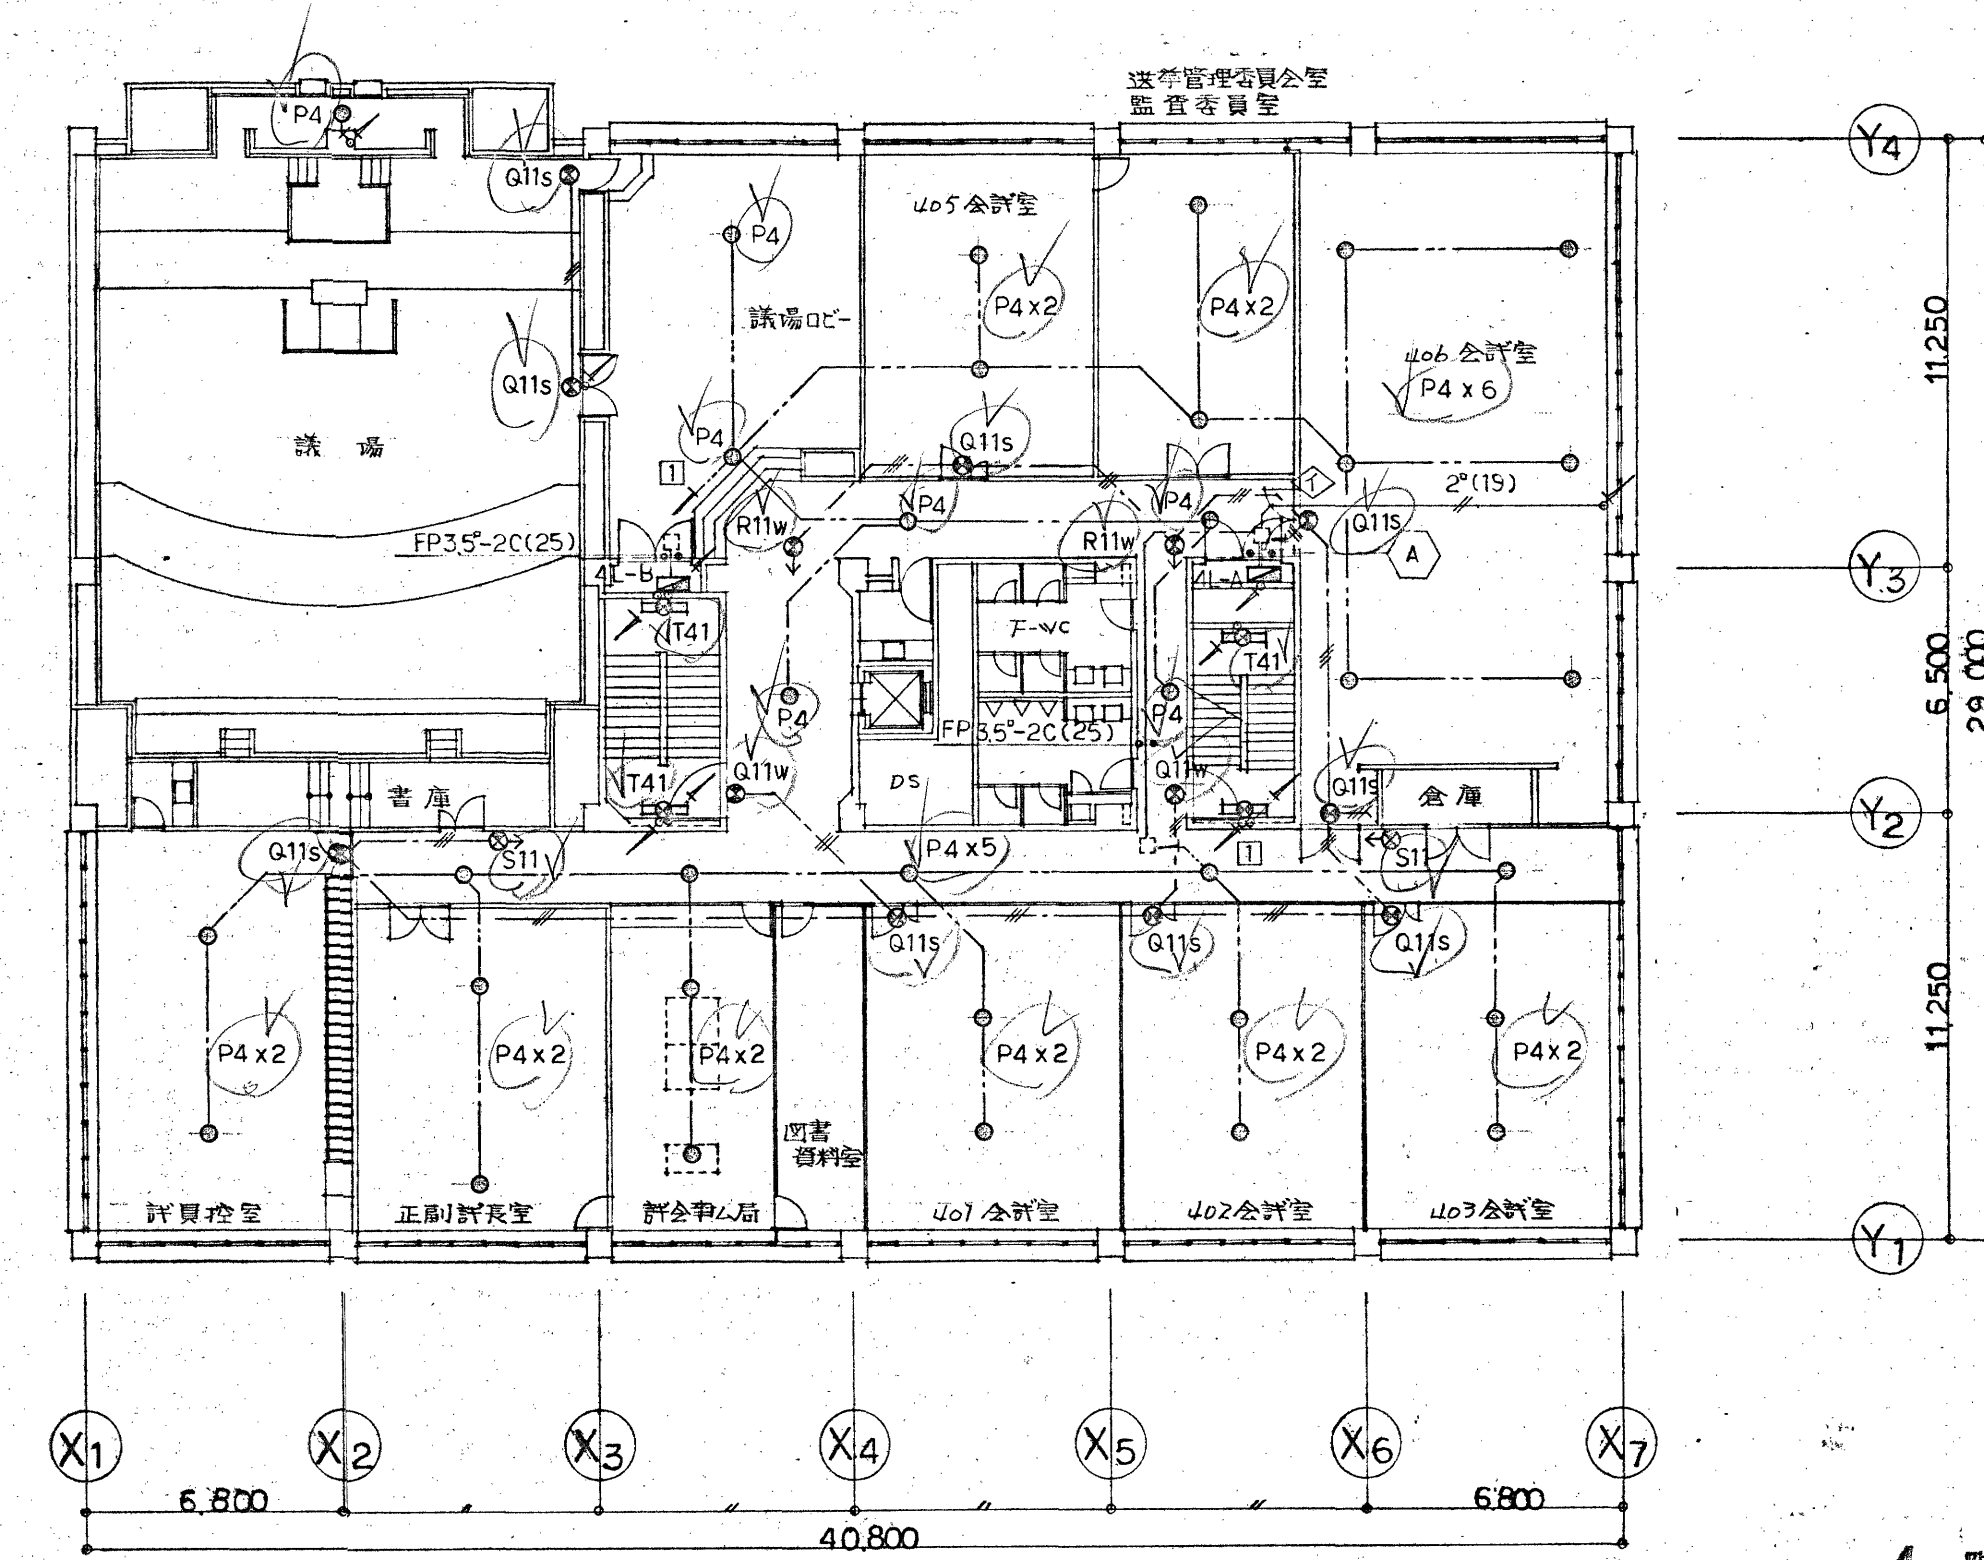

4 階平面図 1:200

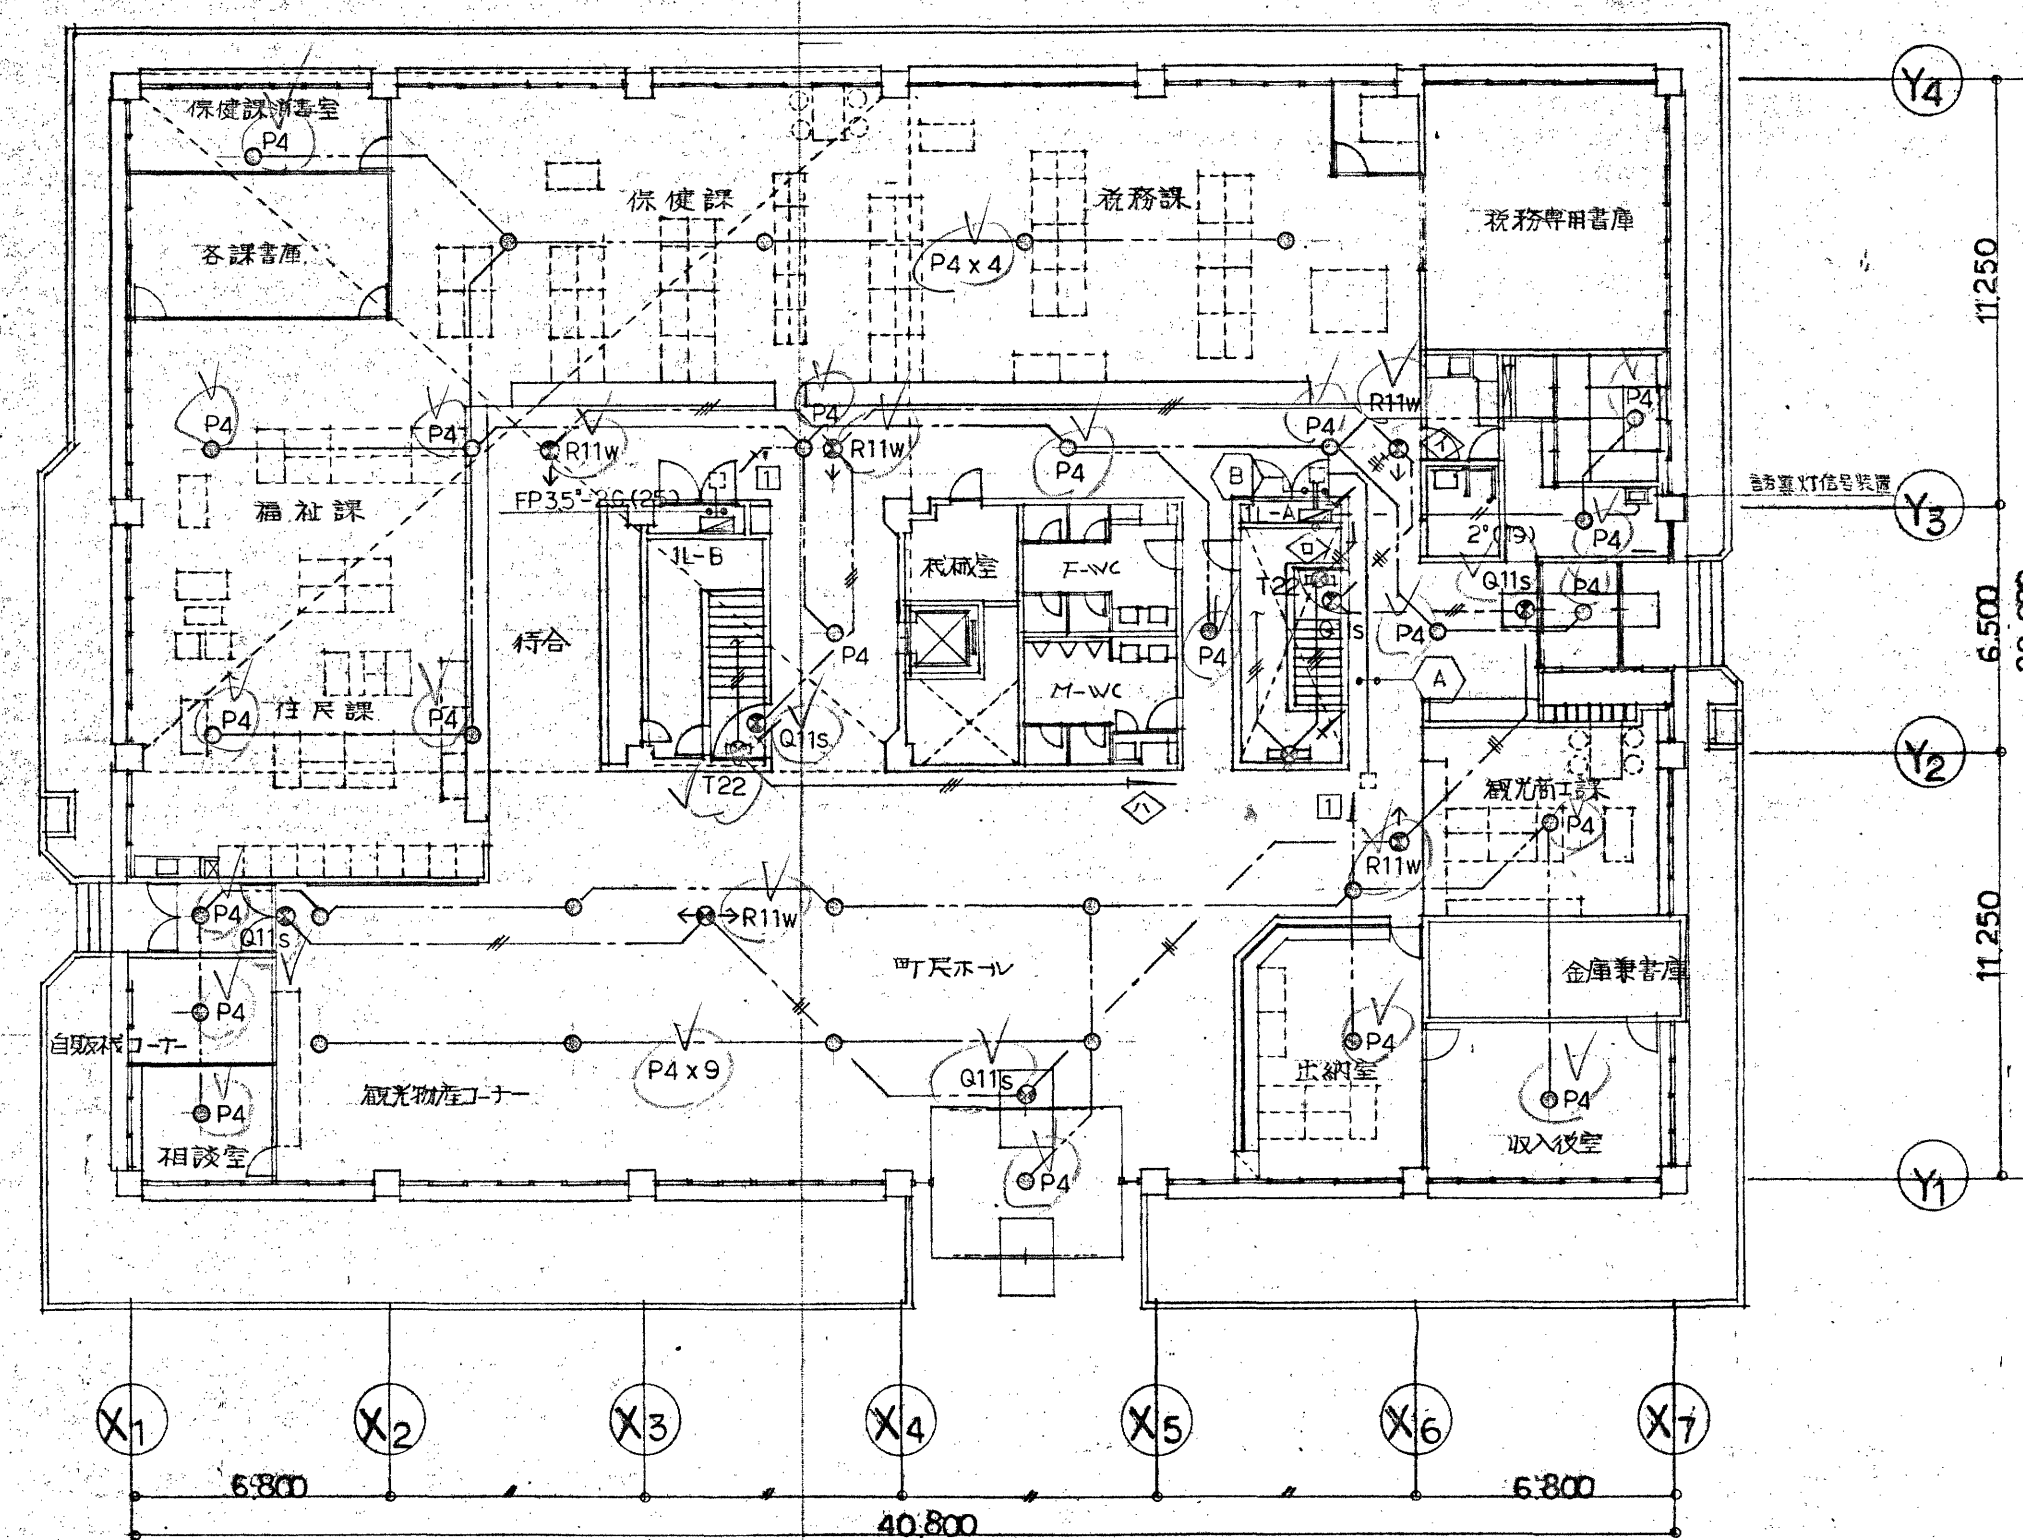

1 階平面図 1:200

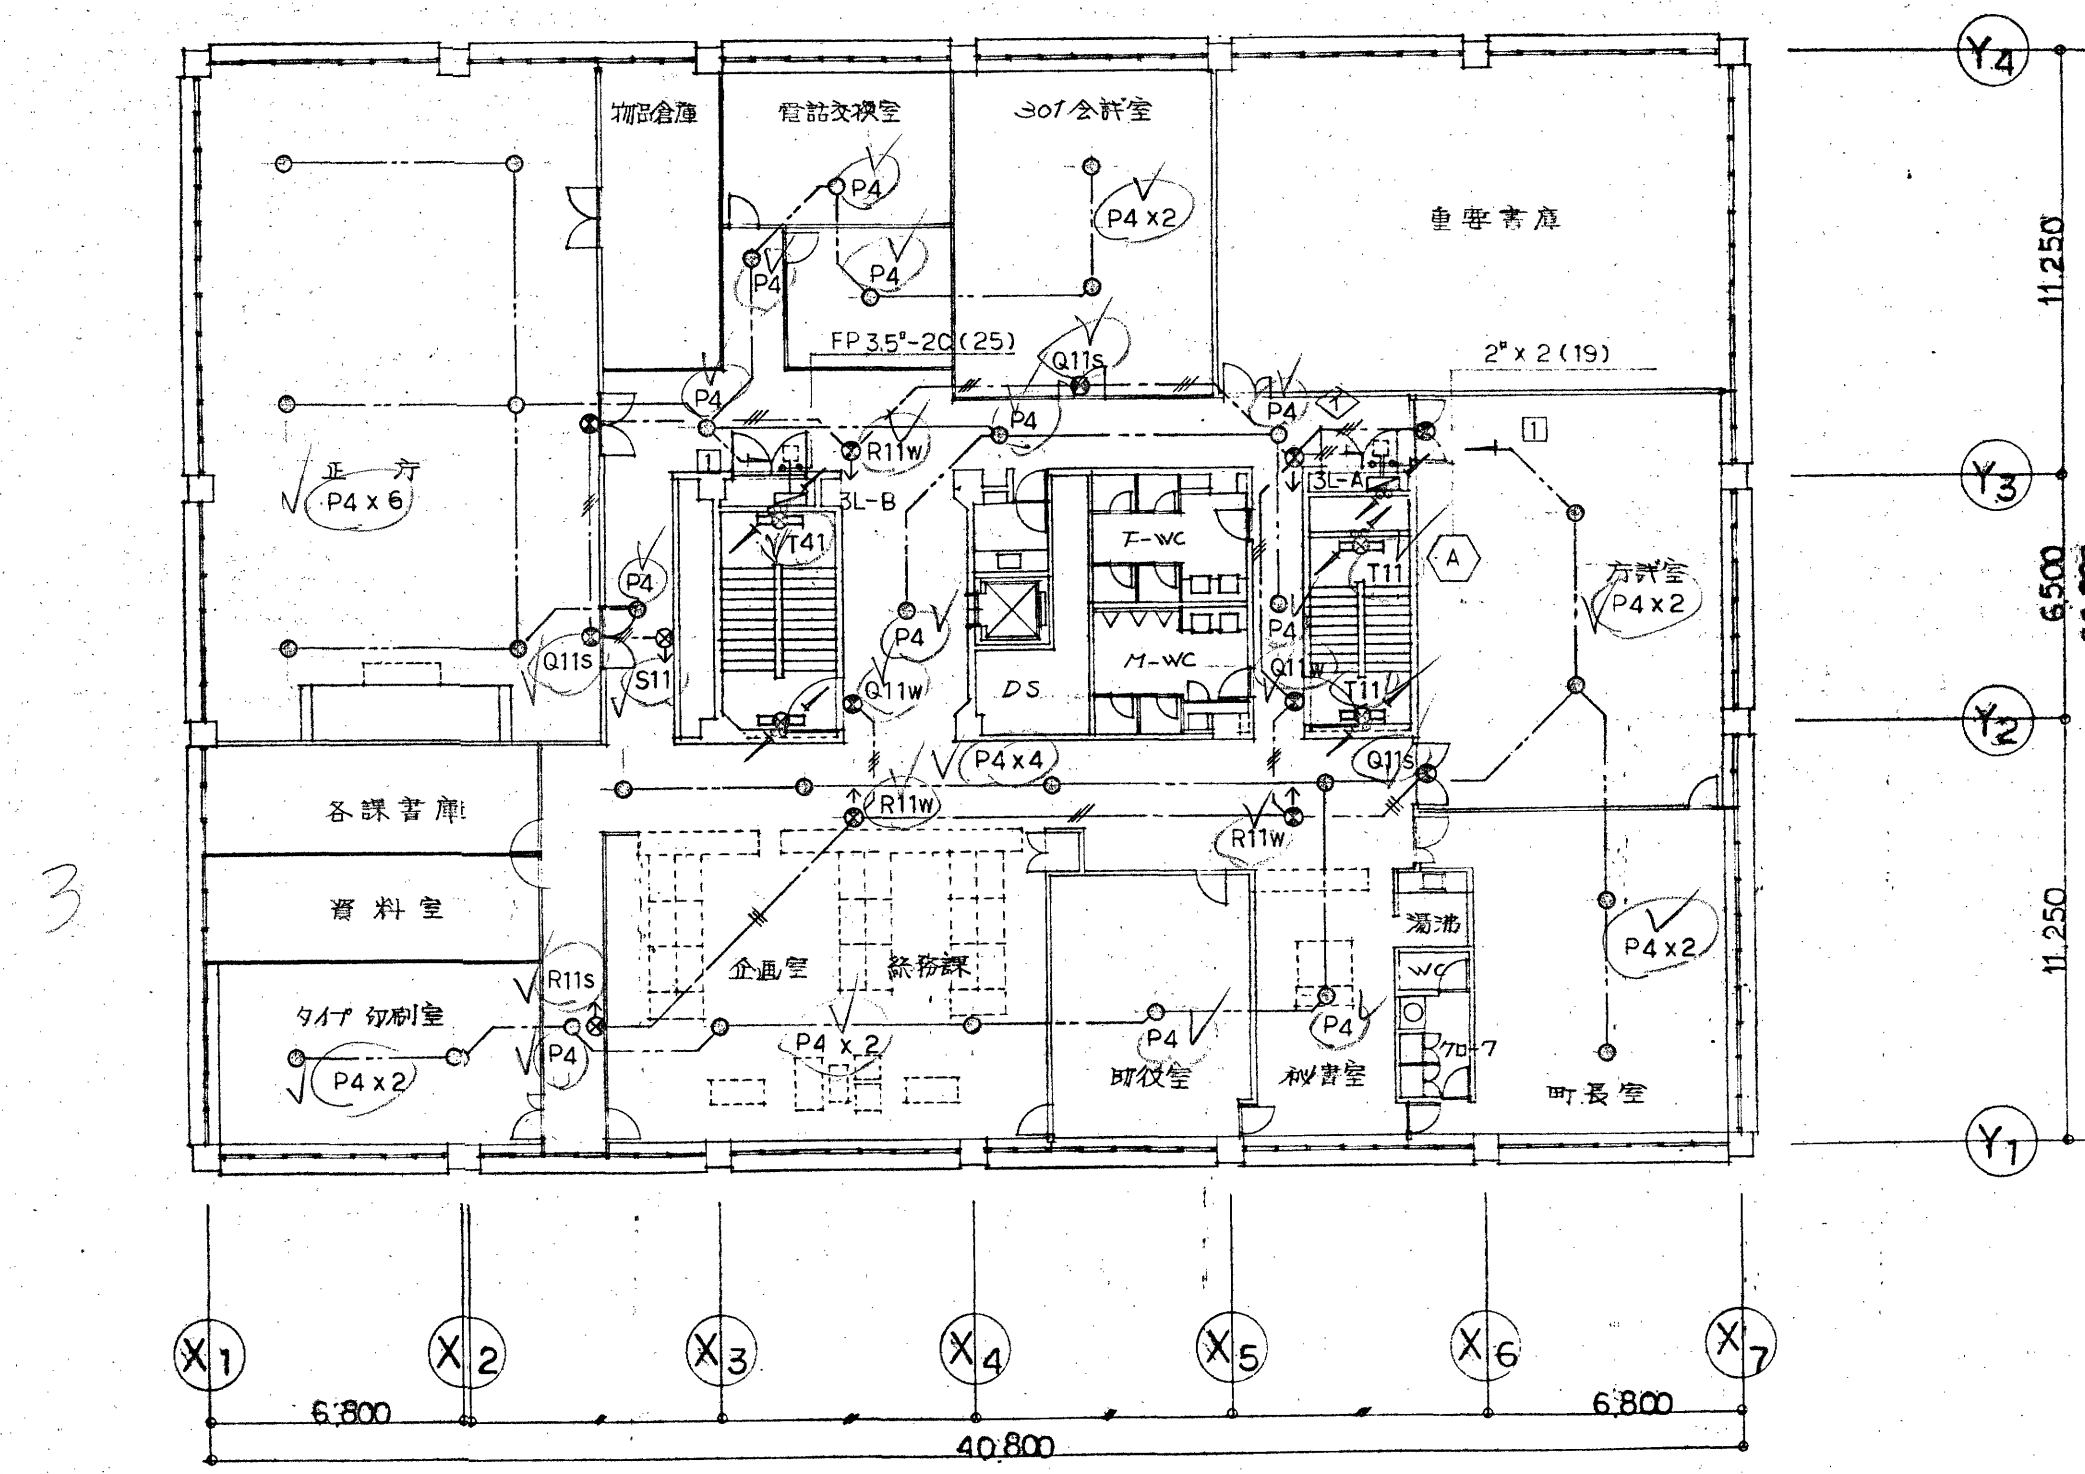

3 階平面図 1:200

設計番号	5527	那須町庁舎新築工事
図面番号	1~4階	電
電	非常照明 誘導灯設備平面図	1:200
製作日	石本建築事務所	校正 校図
	東京・大阪・札幌・名古屋・福岡・仙台	