

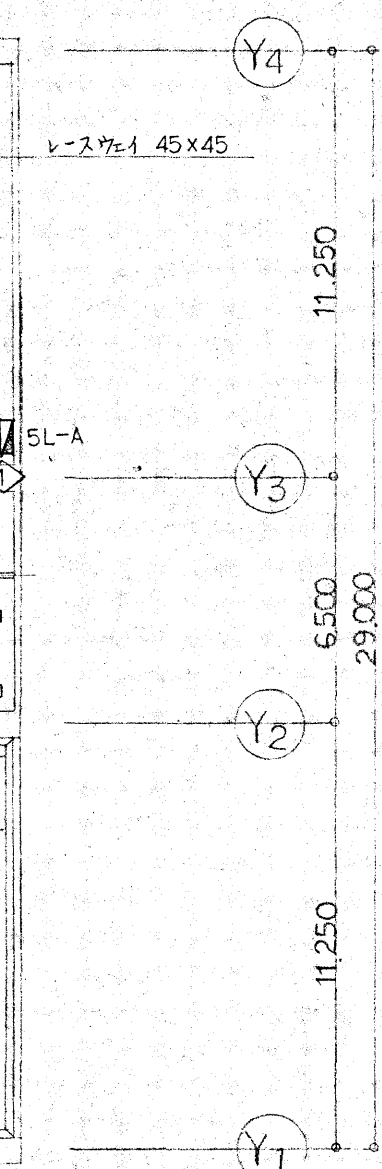
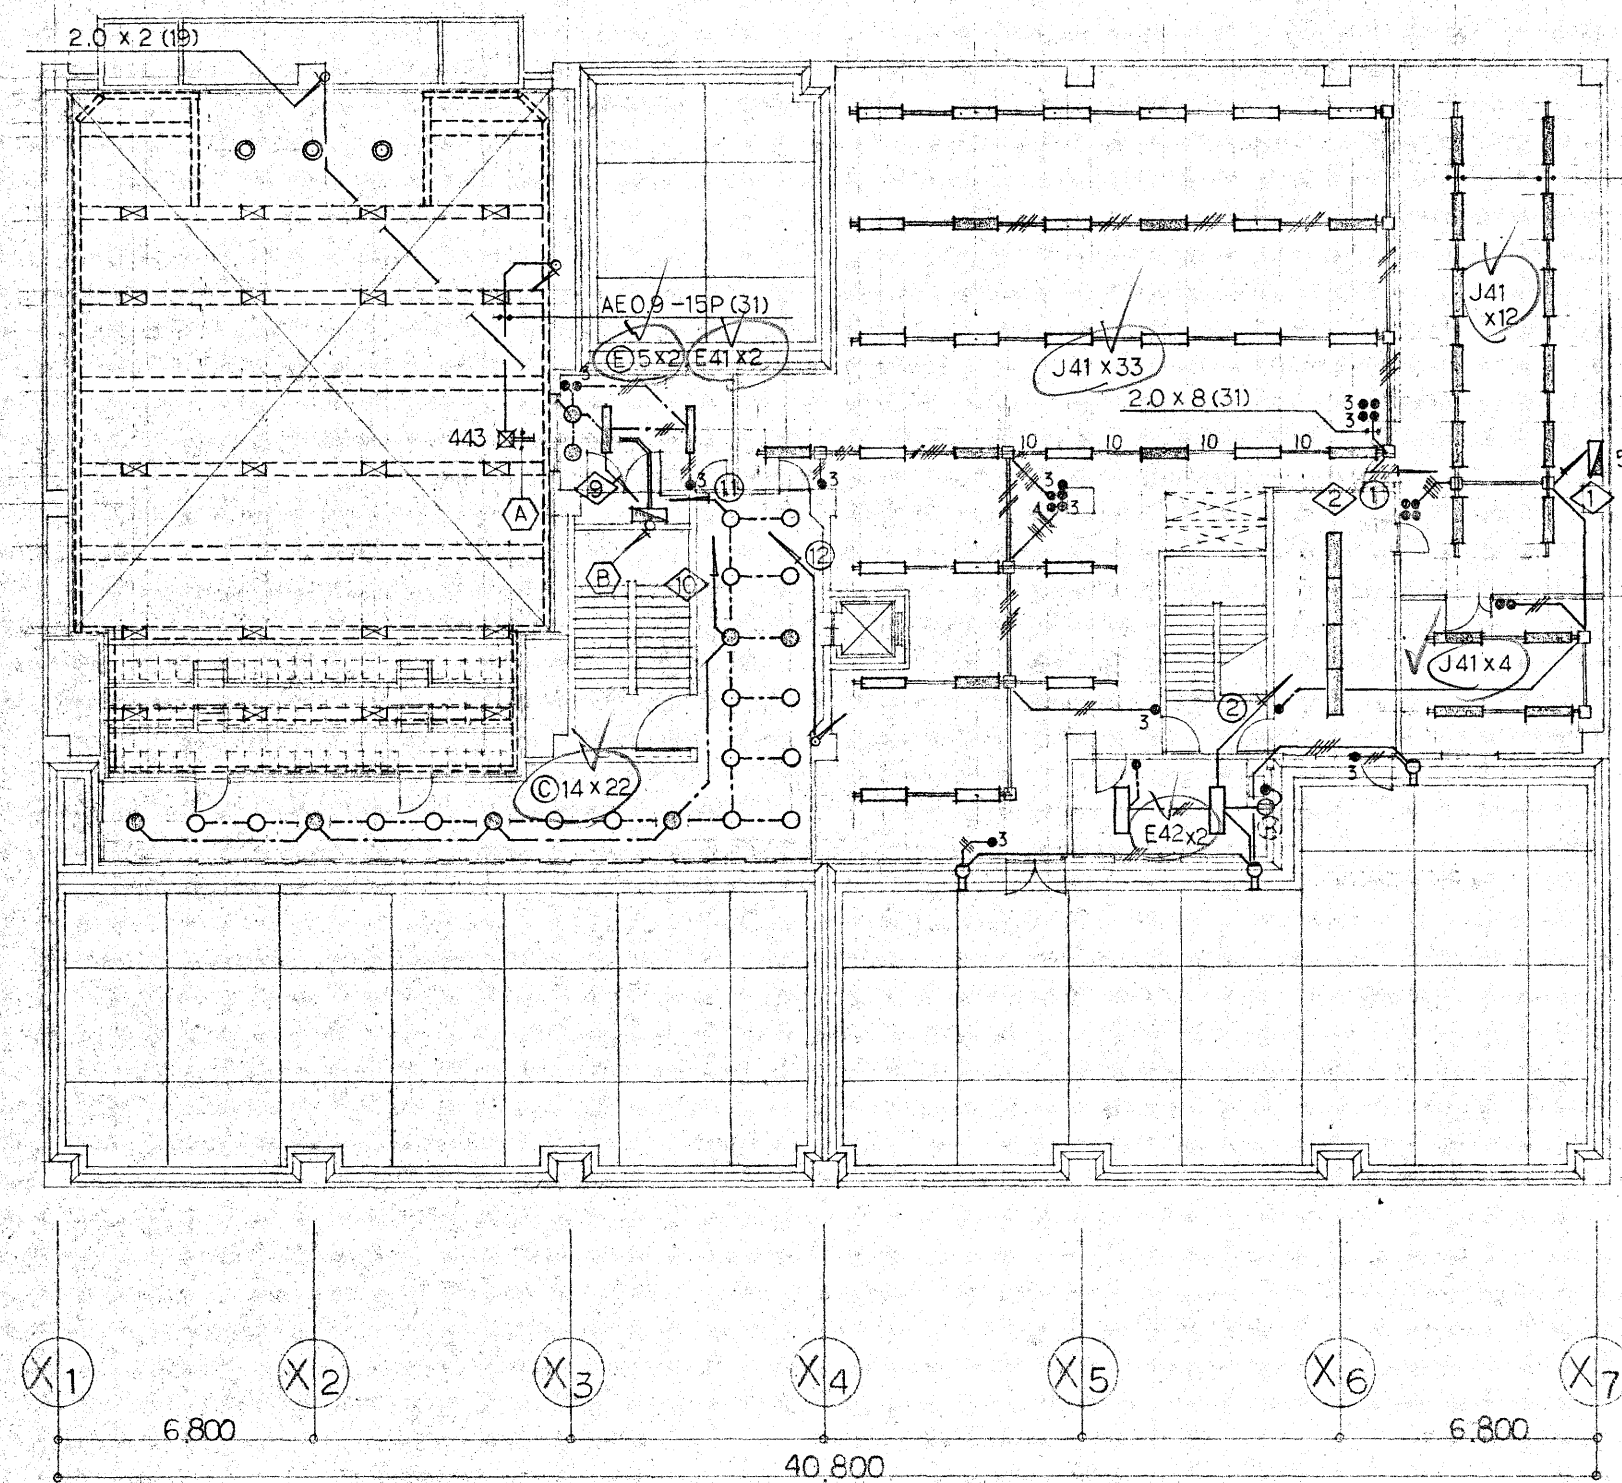
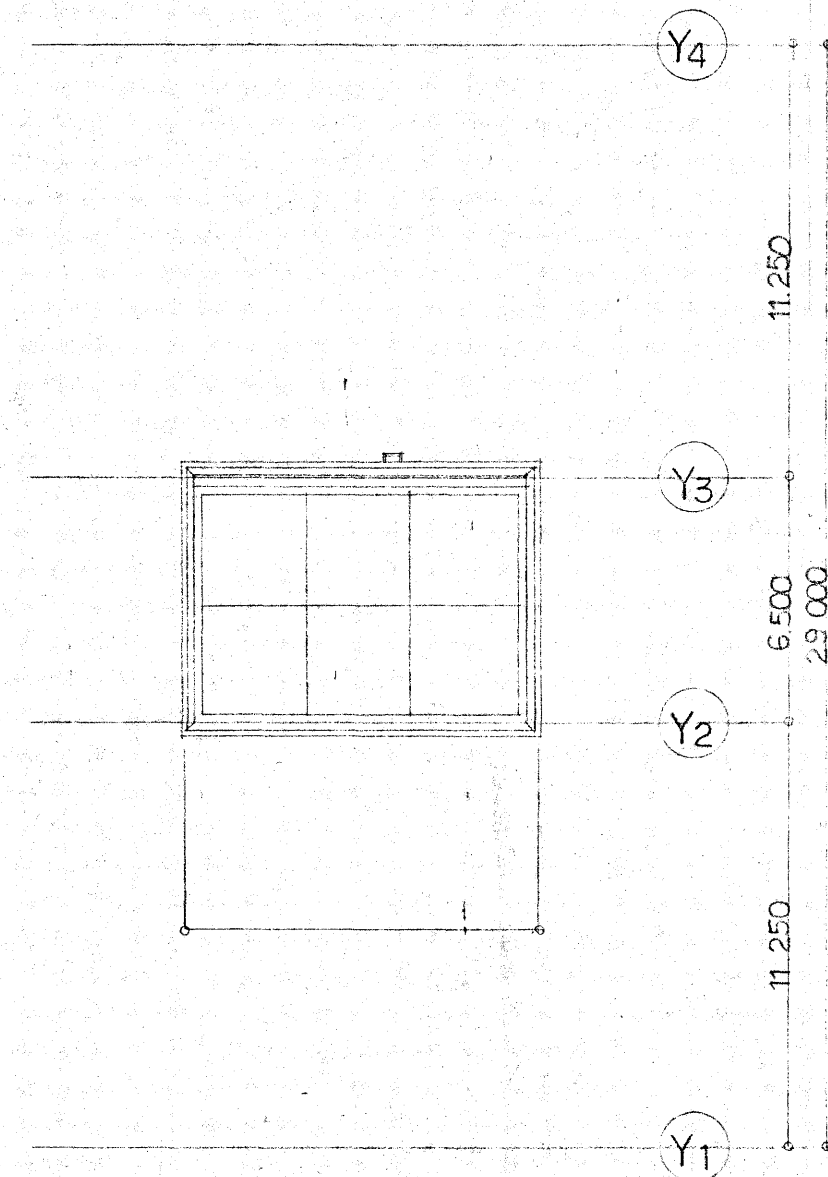


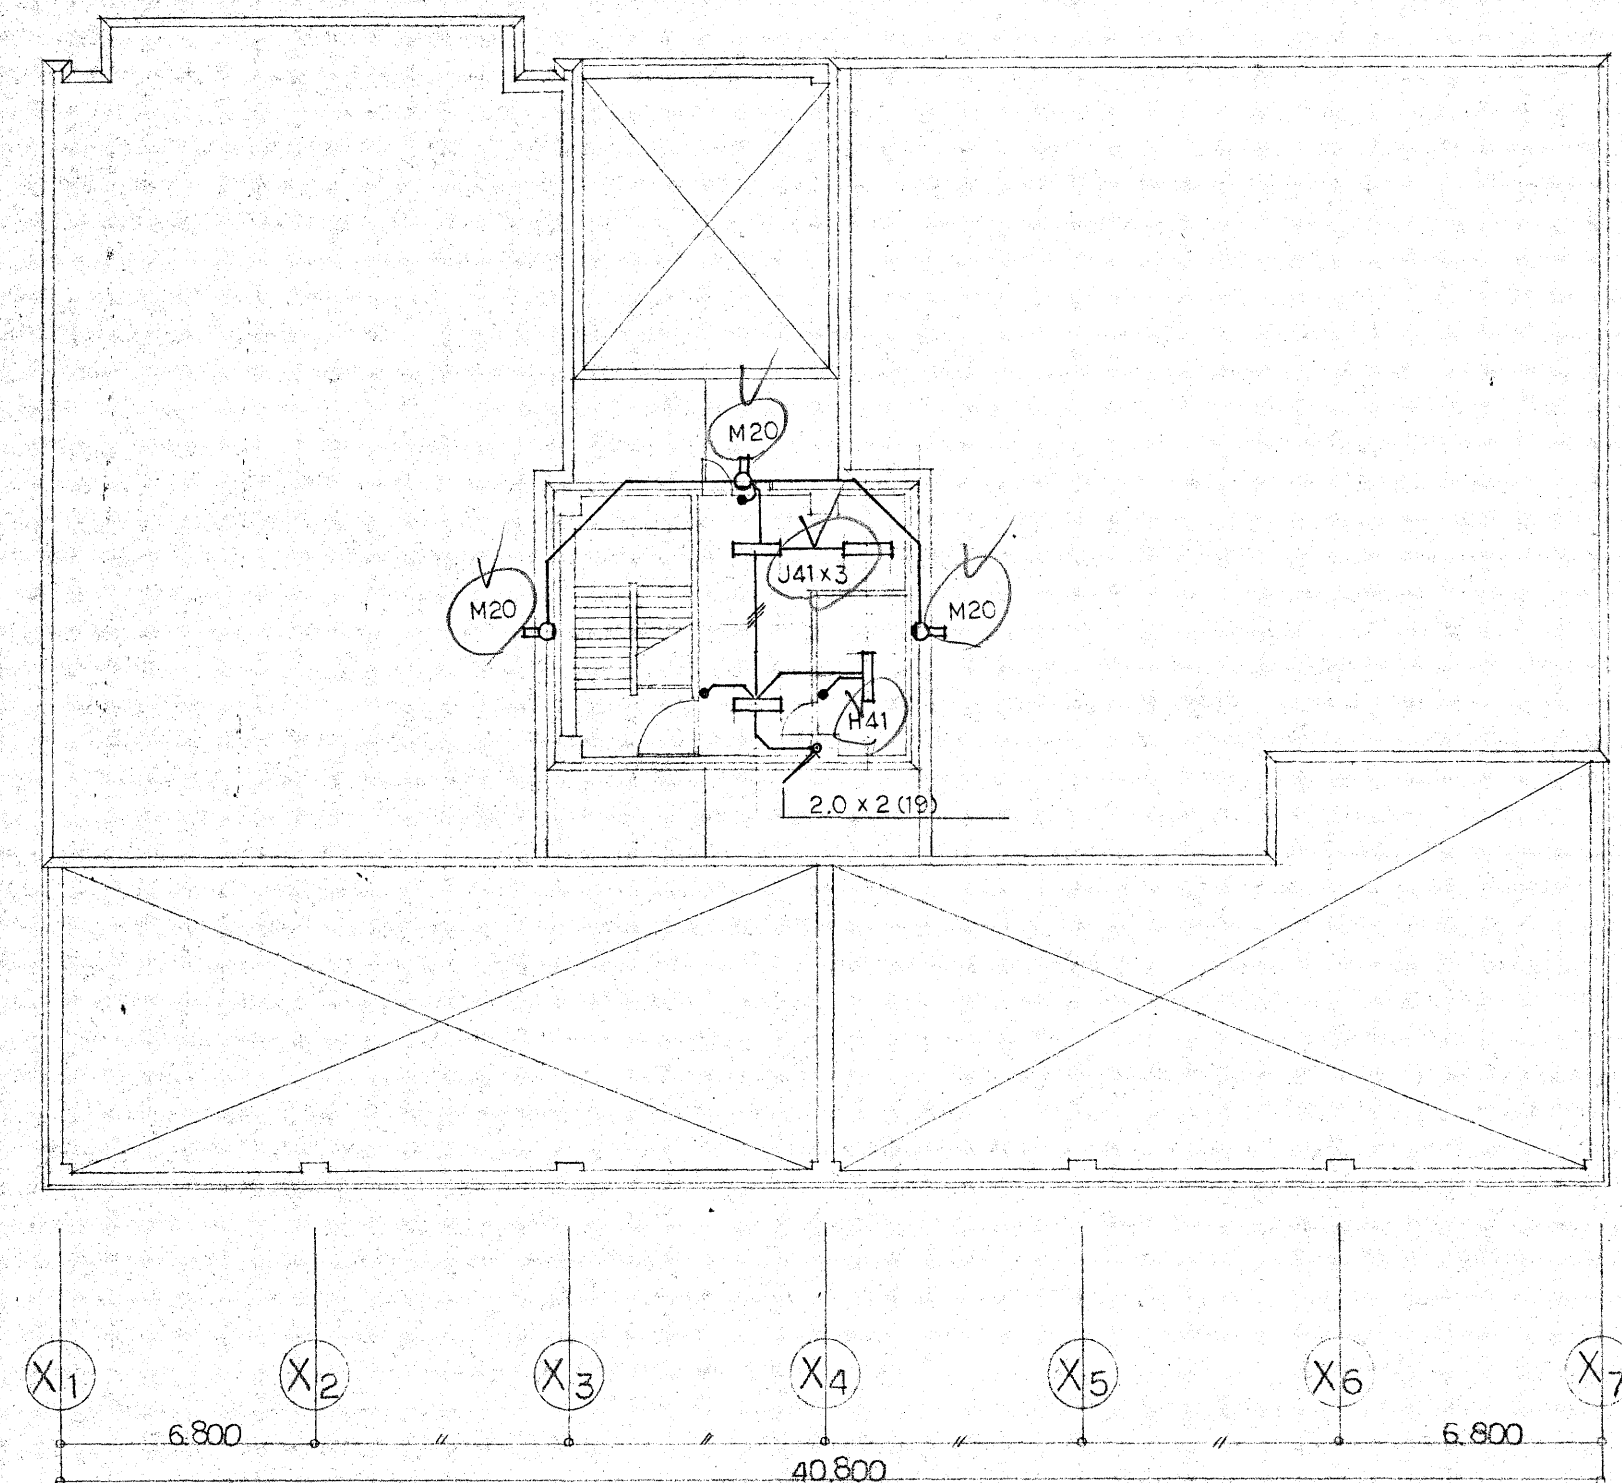

- A
- 2.0 x 15 (35) ① ~ ⑥
 - 2.0 x 16 (29) ⑦ ~ ⑩
 - 2.0 x 11 (31) ⑪ ~ ⑬
 - AE0.8-15P (31)
 - ⑭ (31) x 2
- B
- AE0.9-5P (軒下7F階段)

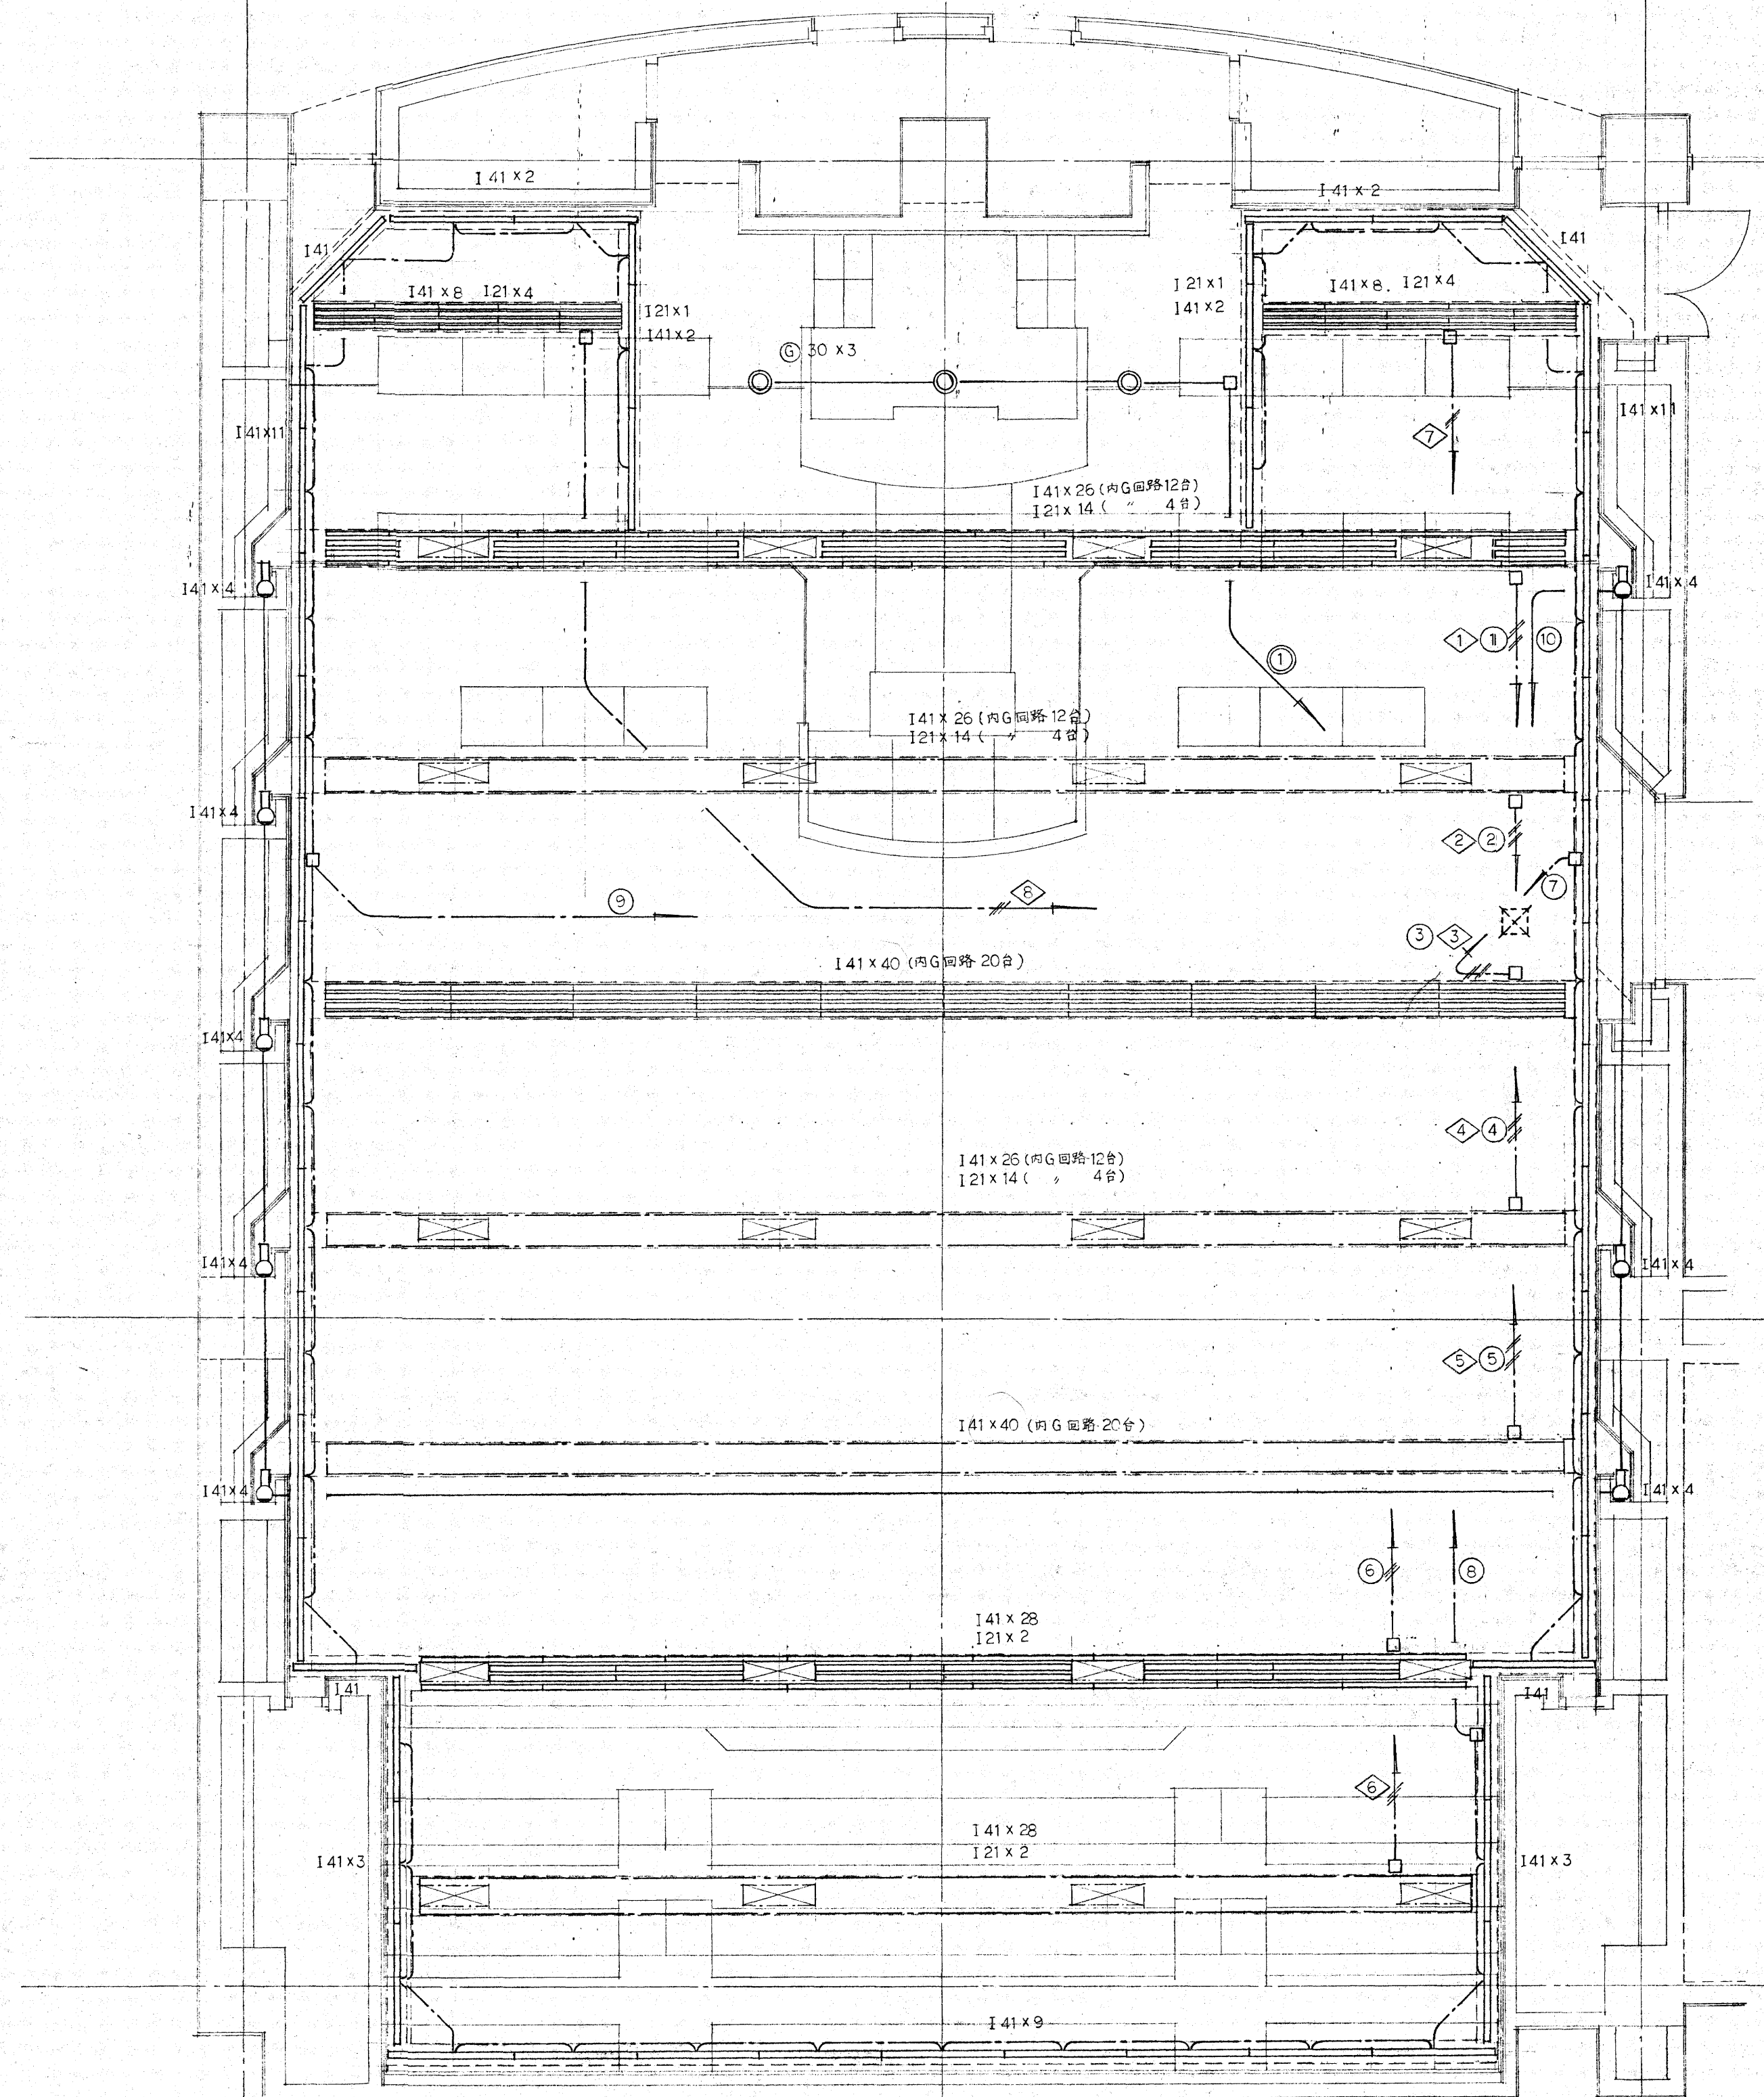

設計番号	5527	部須町庁舎新築工事
図面番号	電	5.5F階 電灯設備
製作日	石本建築事務所	1:200 1:0
	東京・大阪・札幌・名古屋・福岡・仙台	査閲 校正 製図