



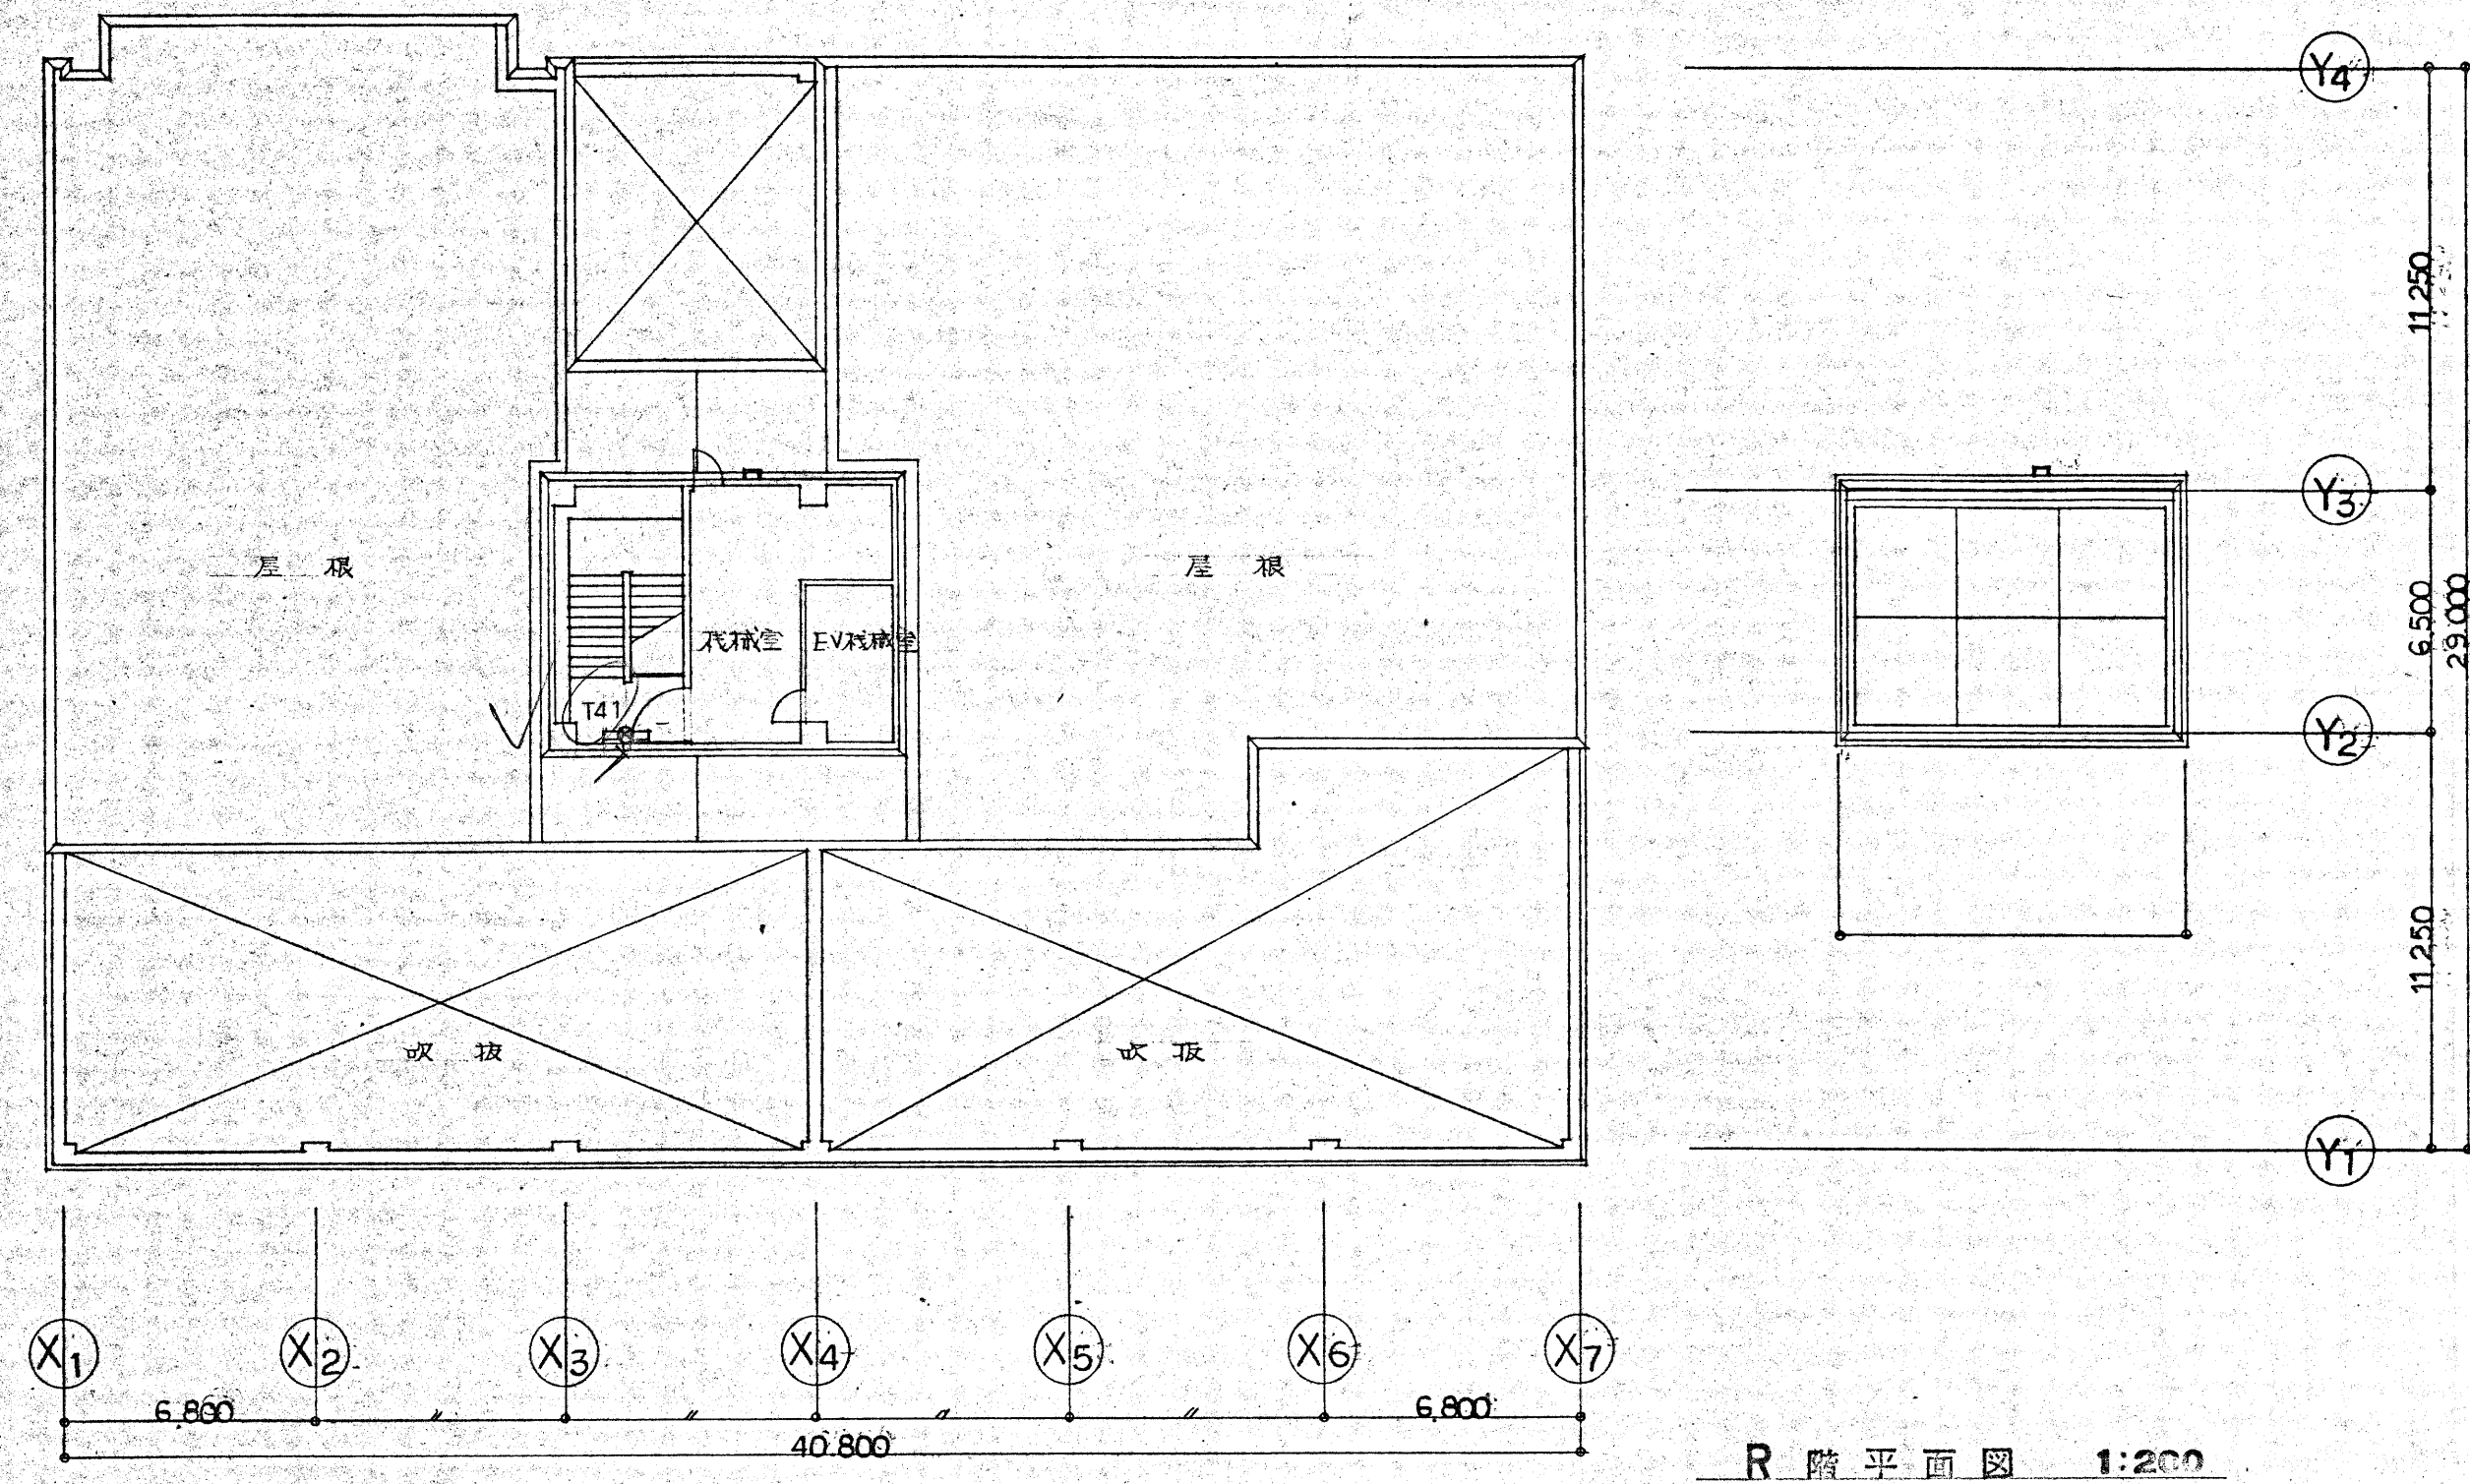

R階平面図 1:200

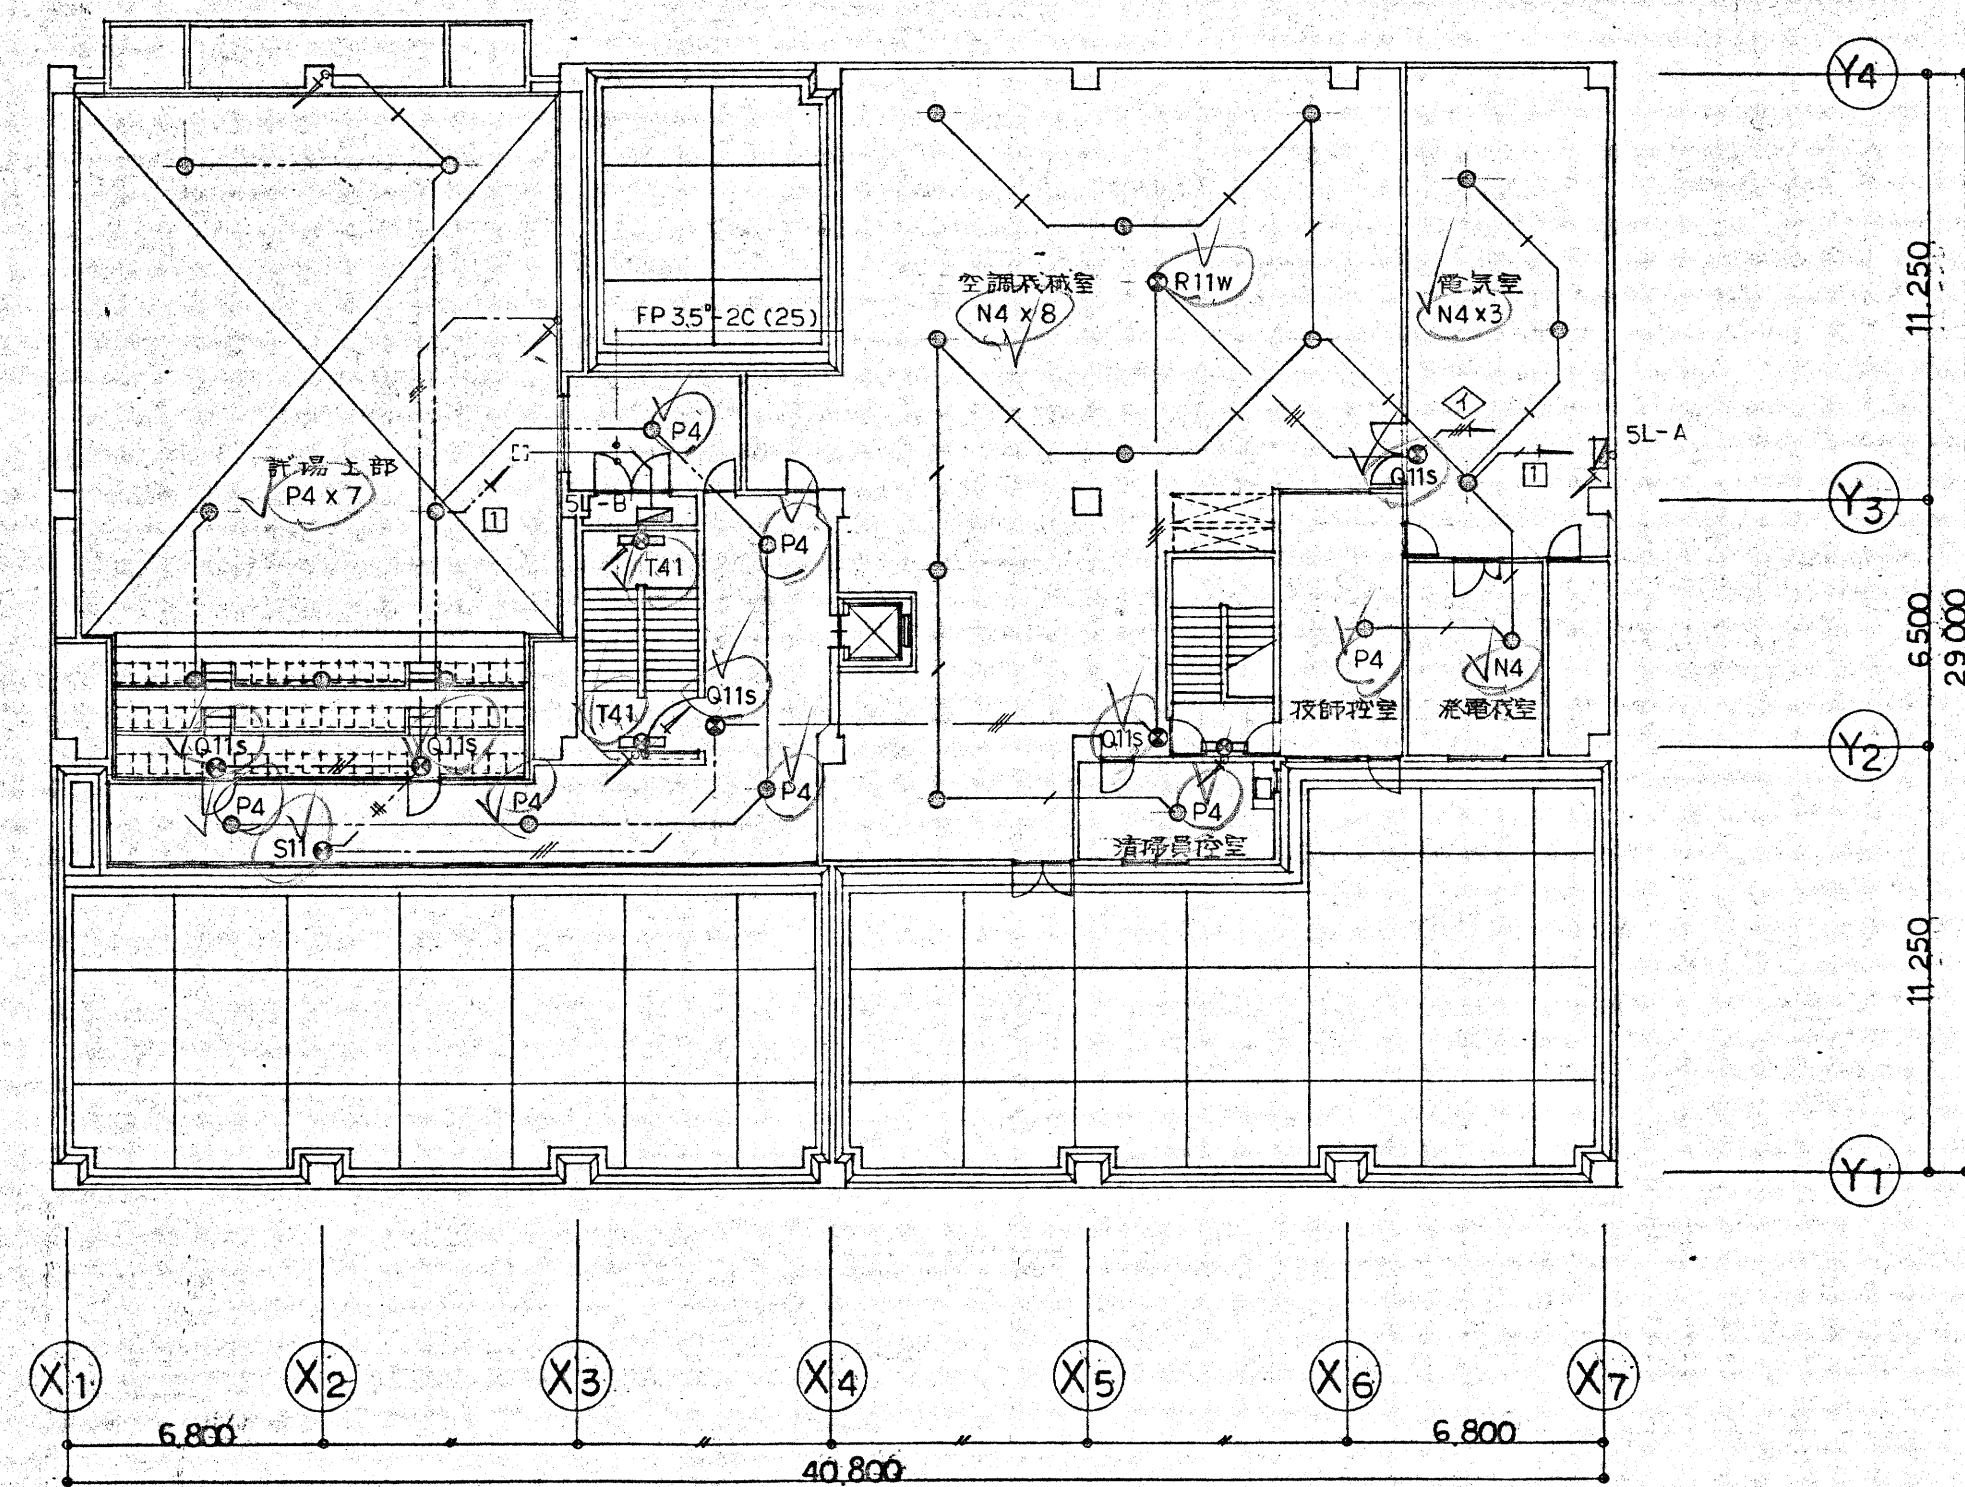

5階平面図 1:200

設計番号	那須町庁舎新築工事		
図面番号	5527	5階 R階	約 R
電	非常照明 誘導灯設備平面図	1:200	製図 校正 製図
製作日	石本建築事務所	東京・大阪・札幌・名古屋・福岡・仙台	