


X 6—X 7 断面図 S=1/150



Y 2—Y 3 断面図 S=1/150

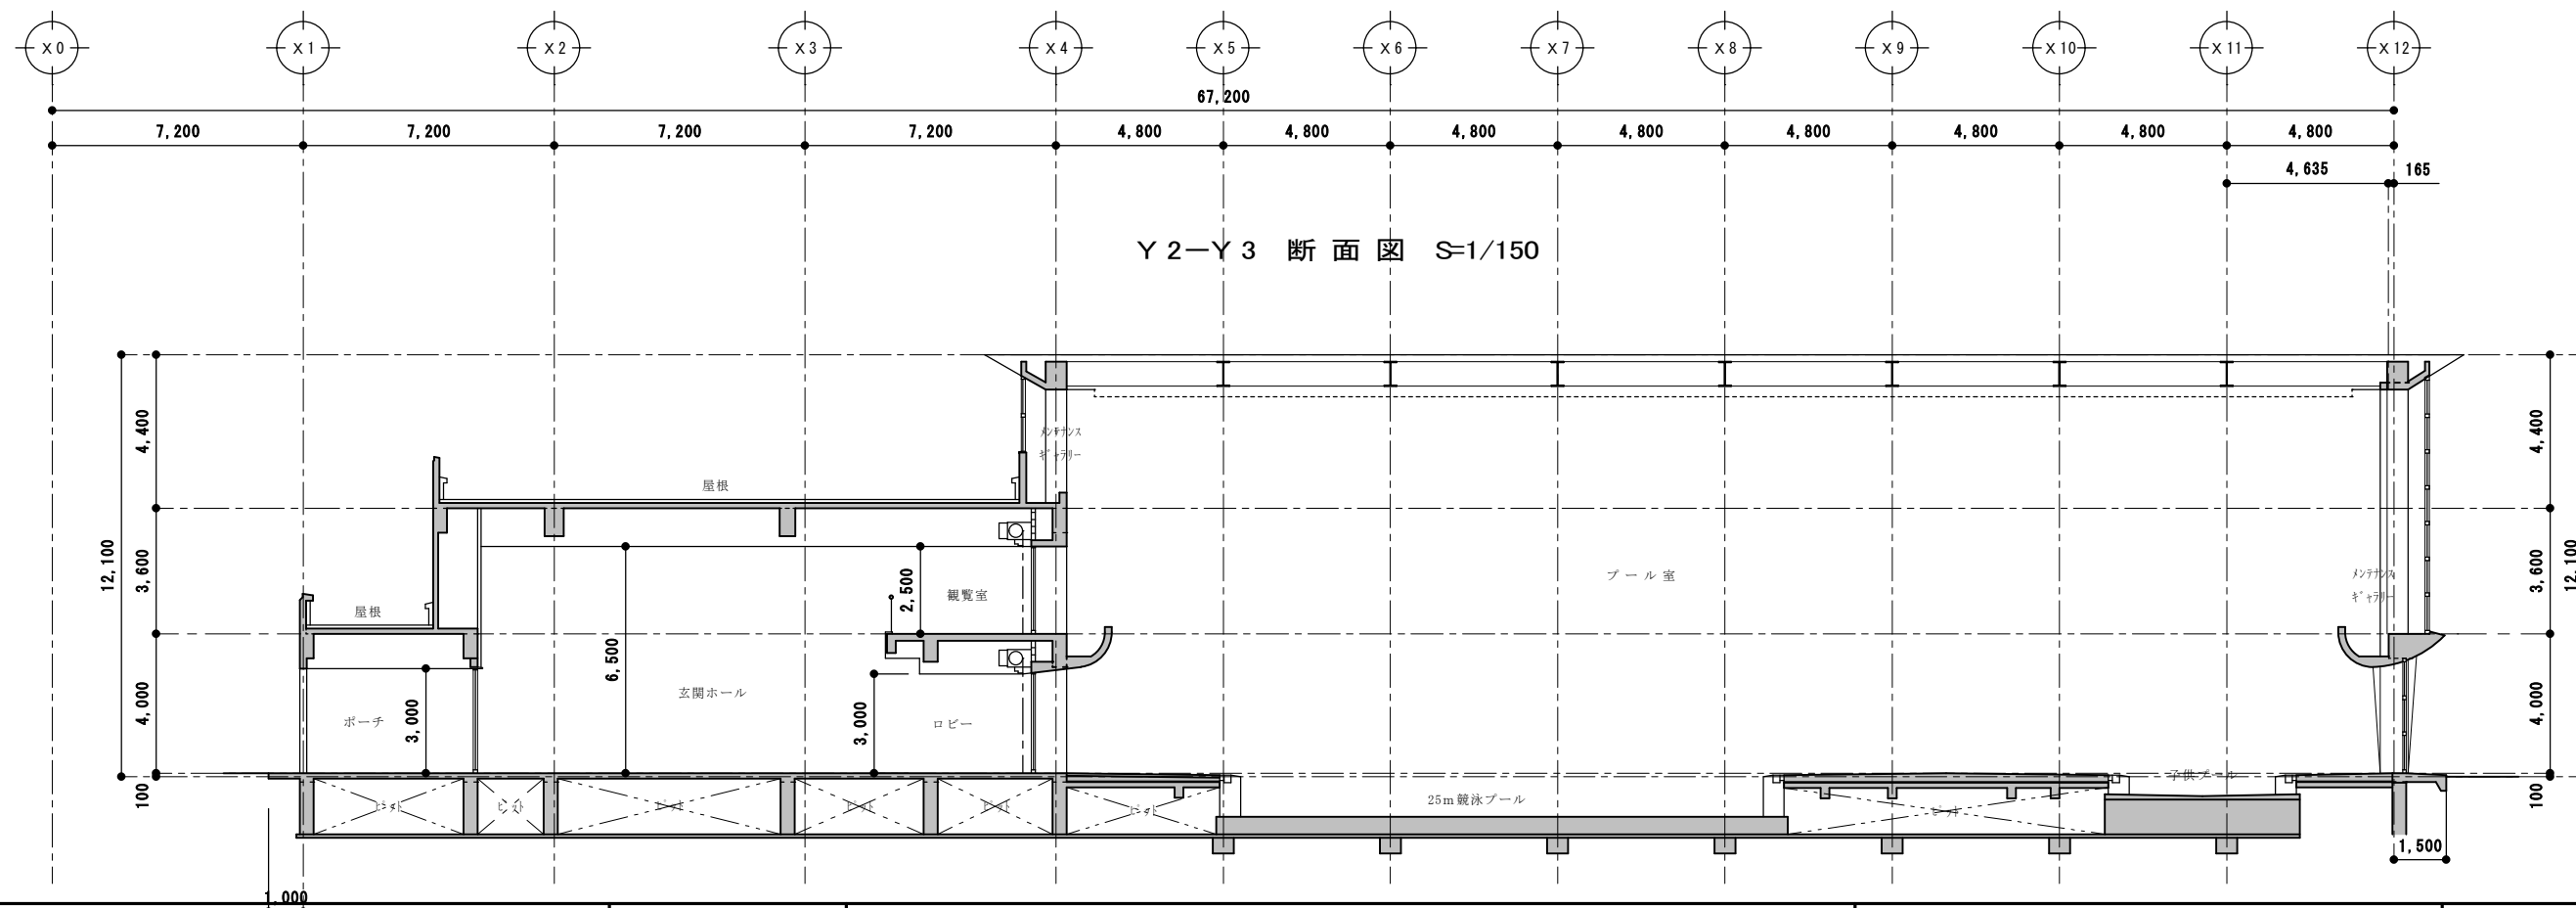

那須町

財政課

〒329-3392 栃木県那須郡那須町大字寺子丙3-13
TEL 0287-72-6902 FAX 0287-72-1133

特記事項

工事名

図面

スイミングドーム断面図

SCALE

S=1/150 (A3)

DATE

NO.

A - 3