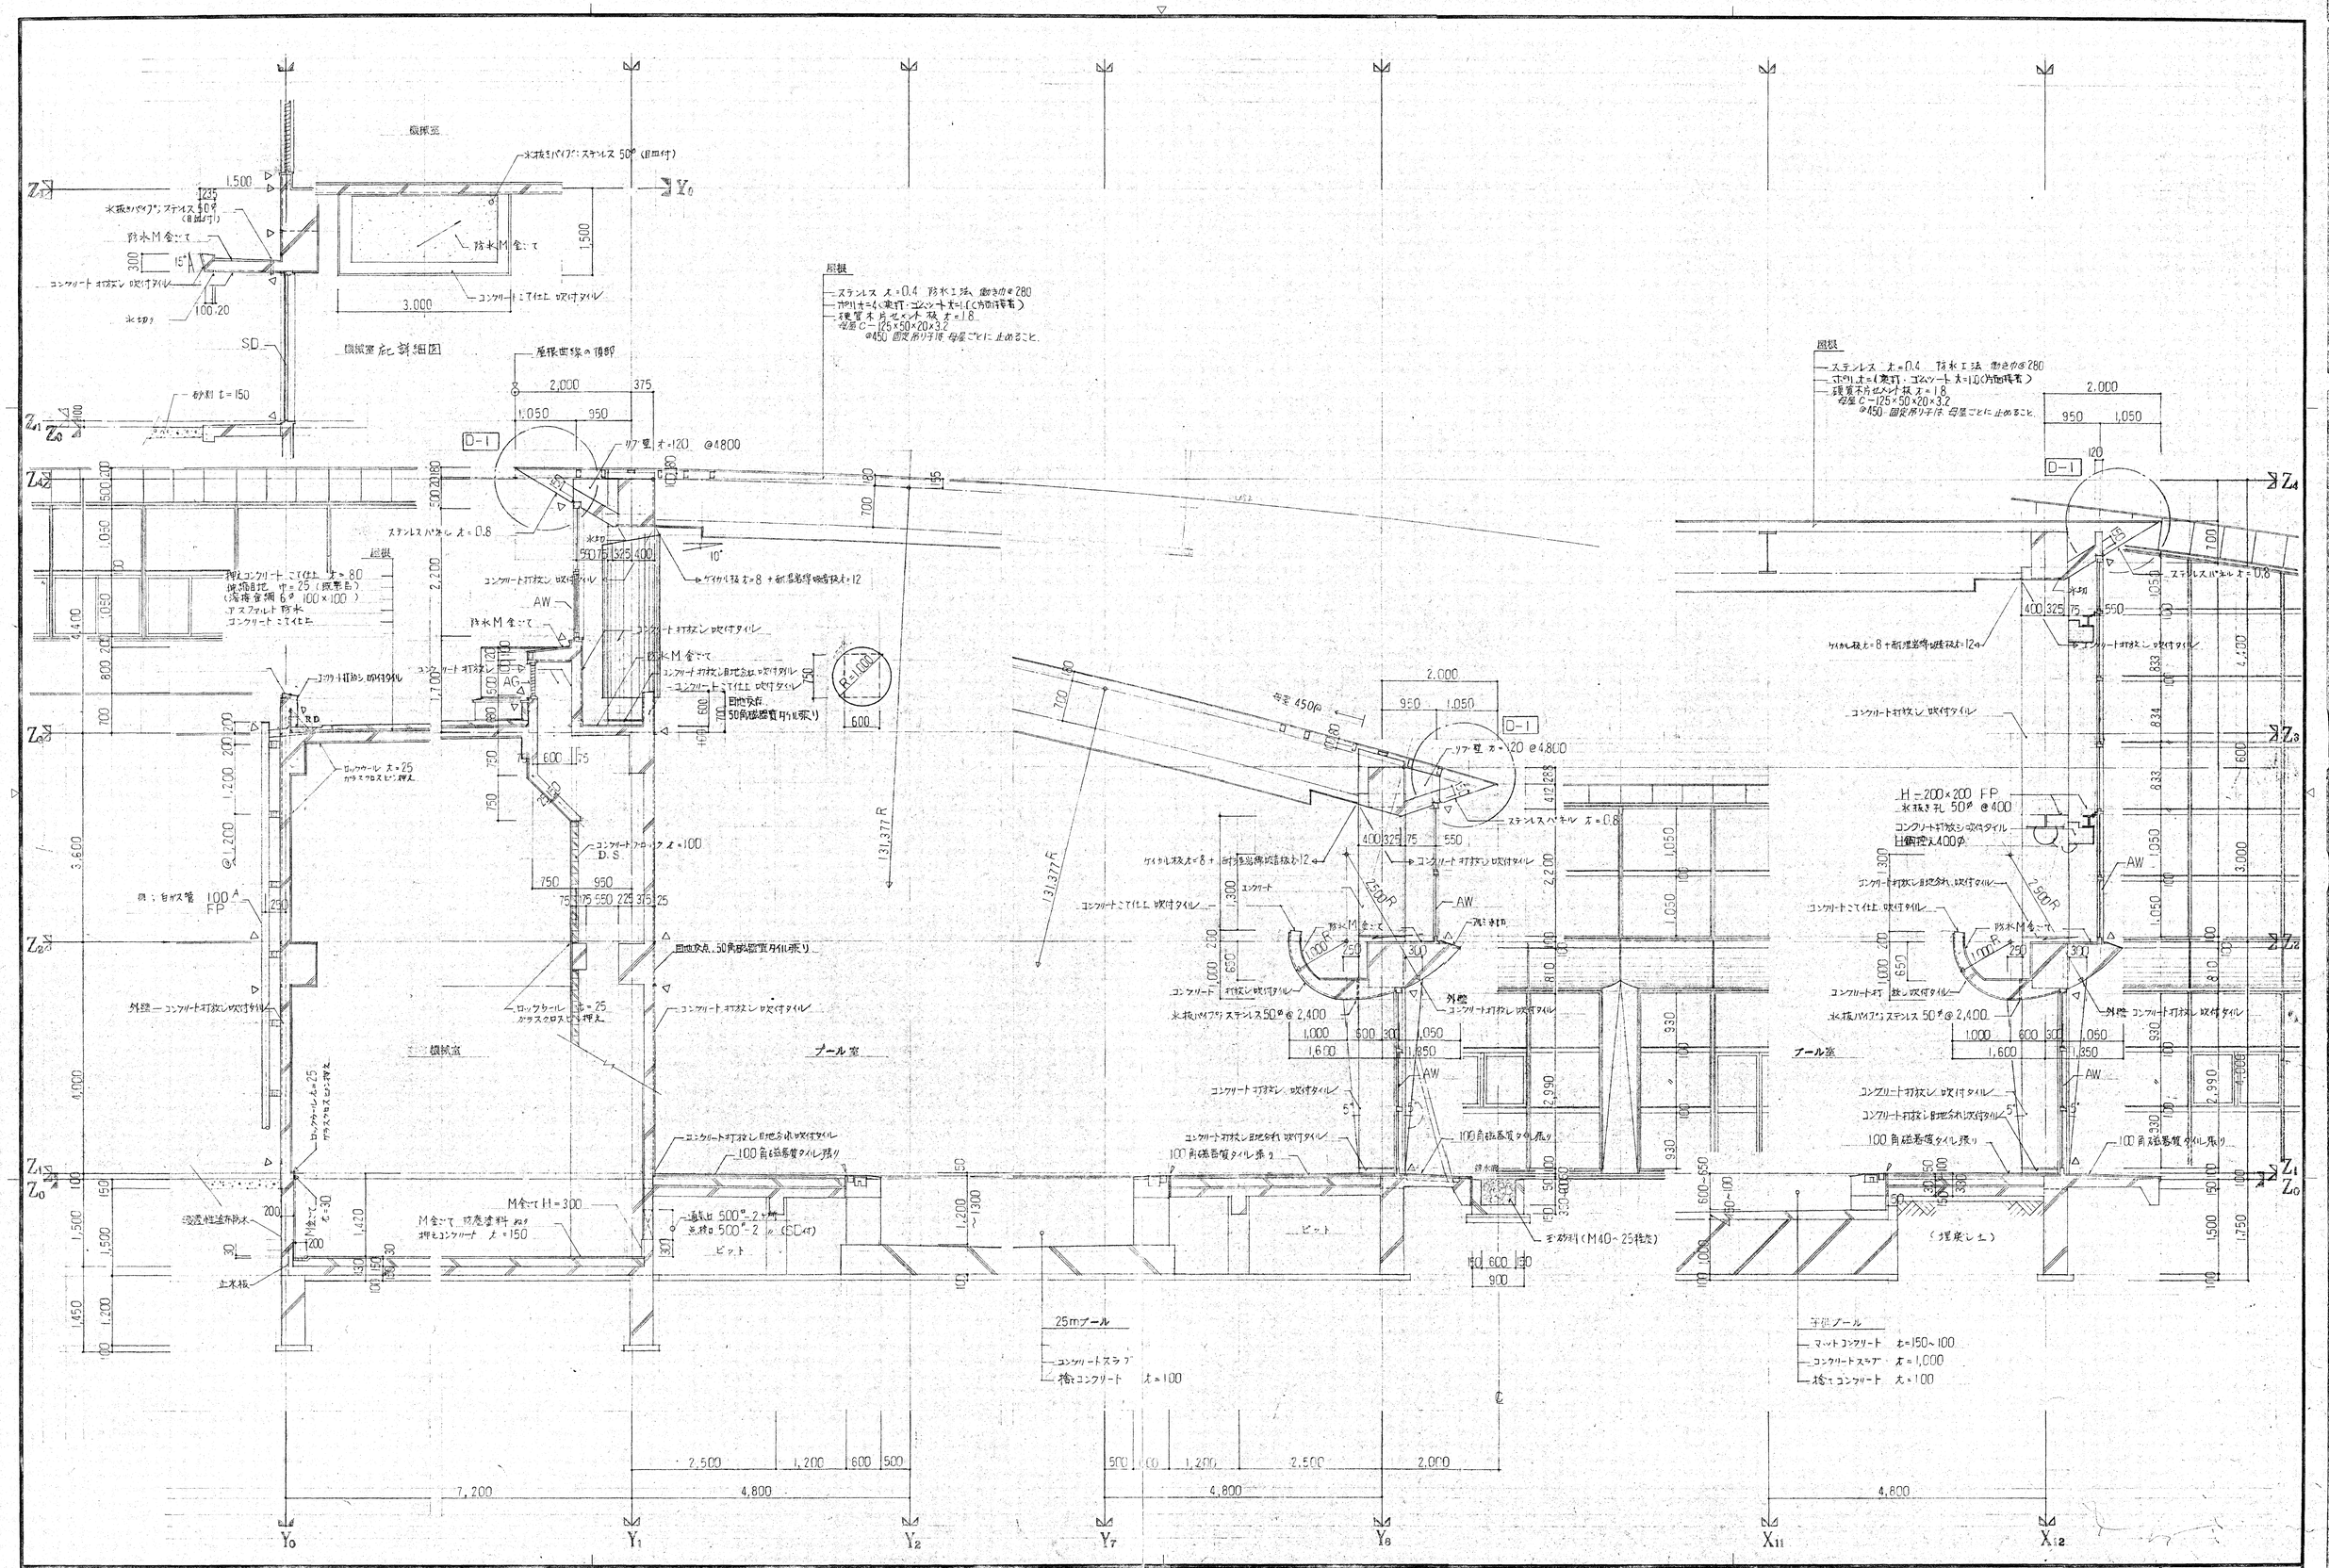

NOTE	株式会社 奥野建築設計事務所 1級建築士事務所(No.372) 1級建築士(No.41920) 徳山長英	検	図	担当主任・製図	DATE '94.6.24 JOB 06-009	TITLE (仮称)耶馬渓町民プール 建設工事 (建築工事)	ITEMS 矩計図—2	SCALE 1/50	NO. A — 19