



平面図 (1/3) S=1/500


道整備交付金事業 広域農道りんどうライン舗装修繕工事その12
 L=440.0m A=3,105m²

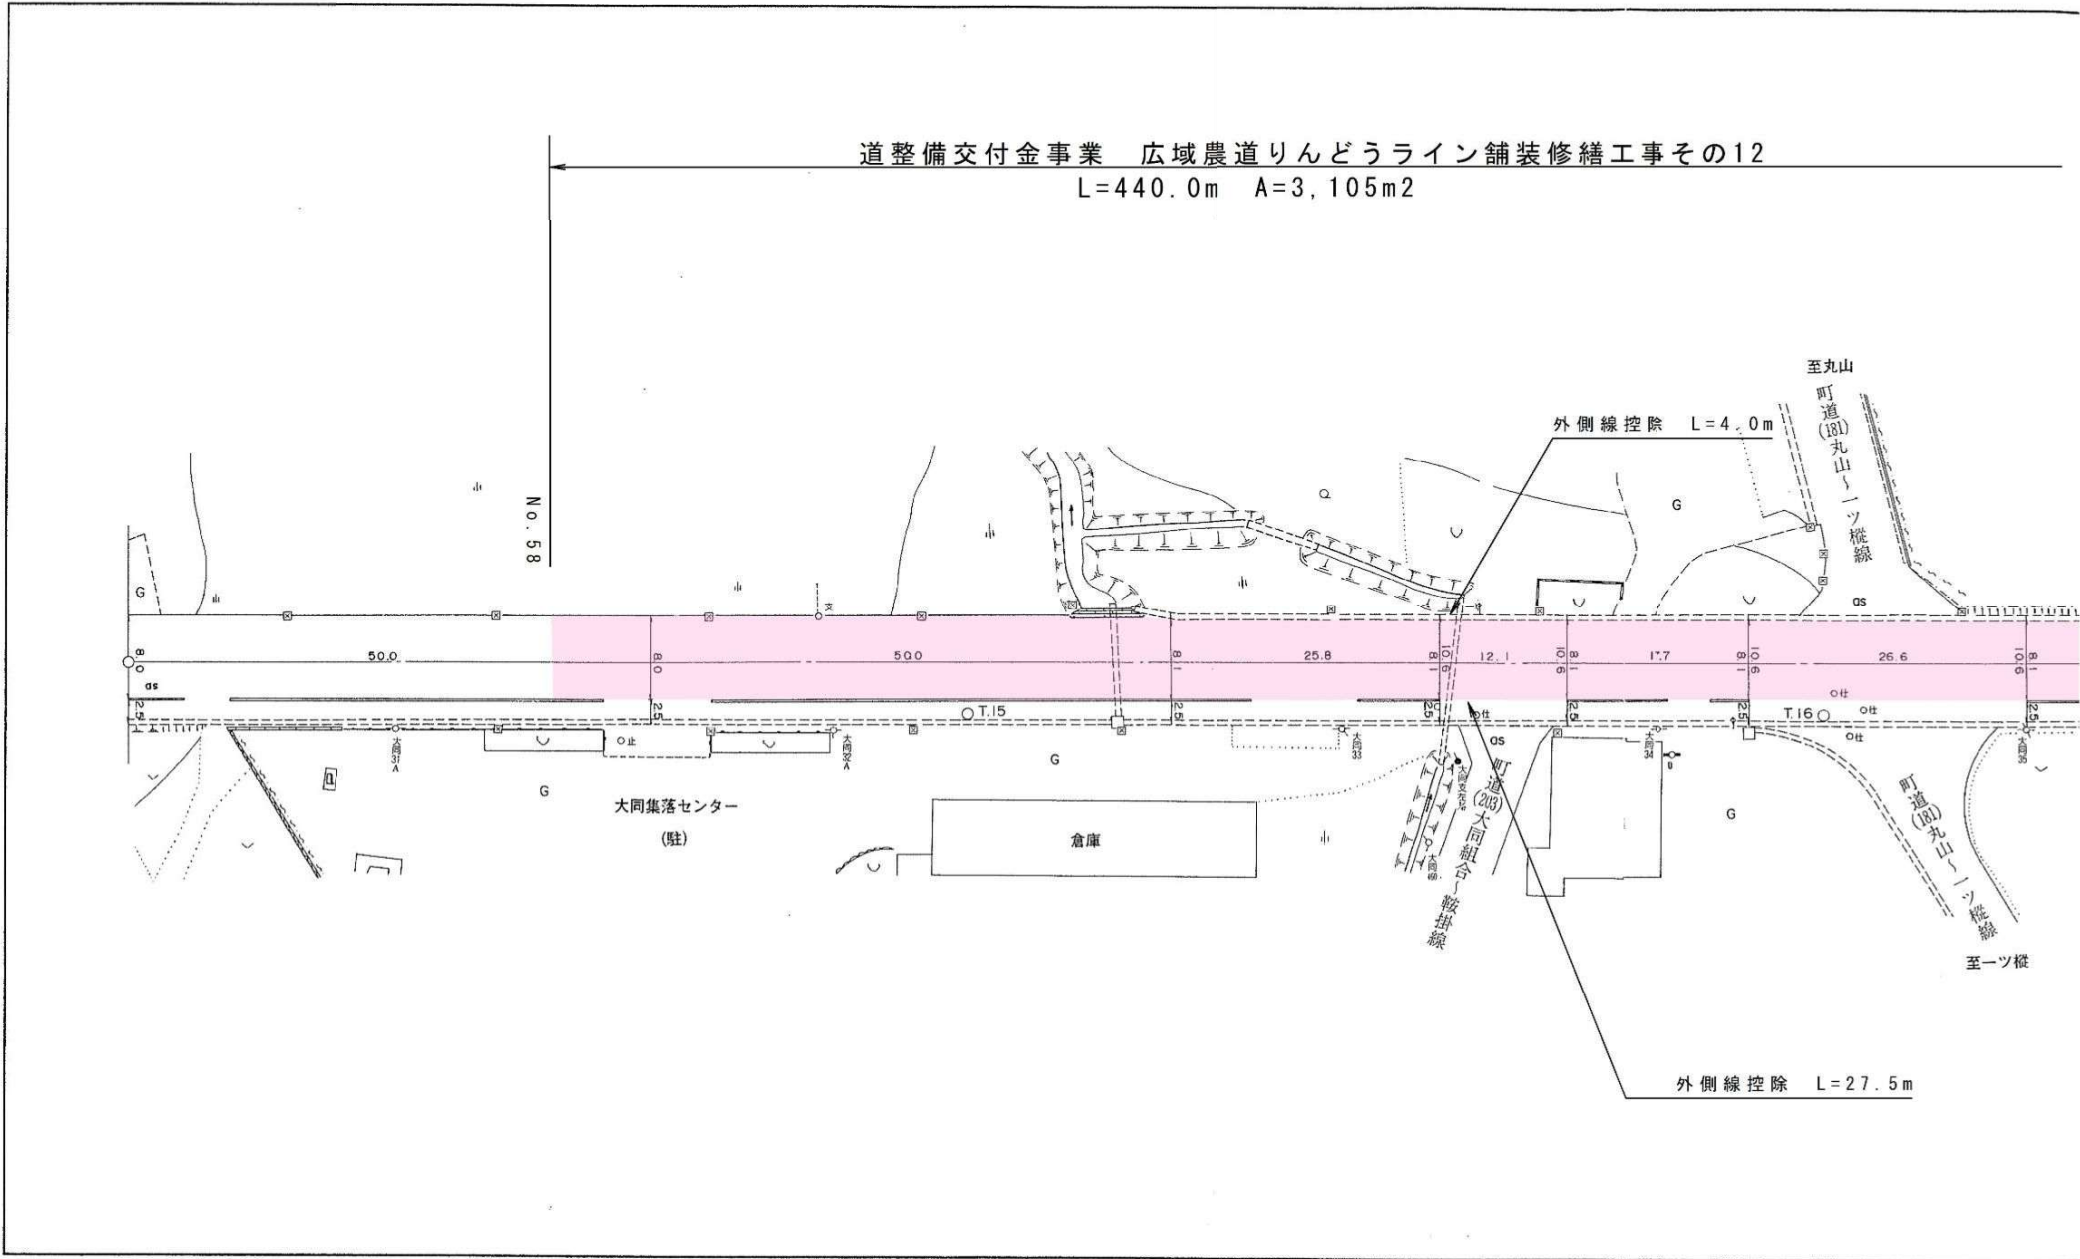

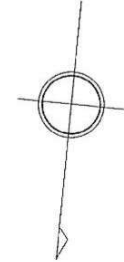

道整備交付金事業 広域農道りんどうライン舗装修繕工事その12

L=440.0m A=3,105m²

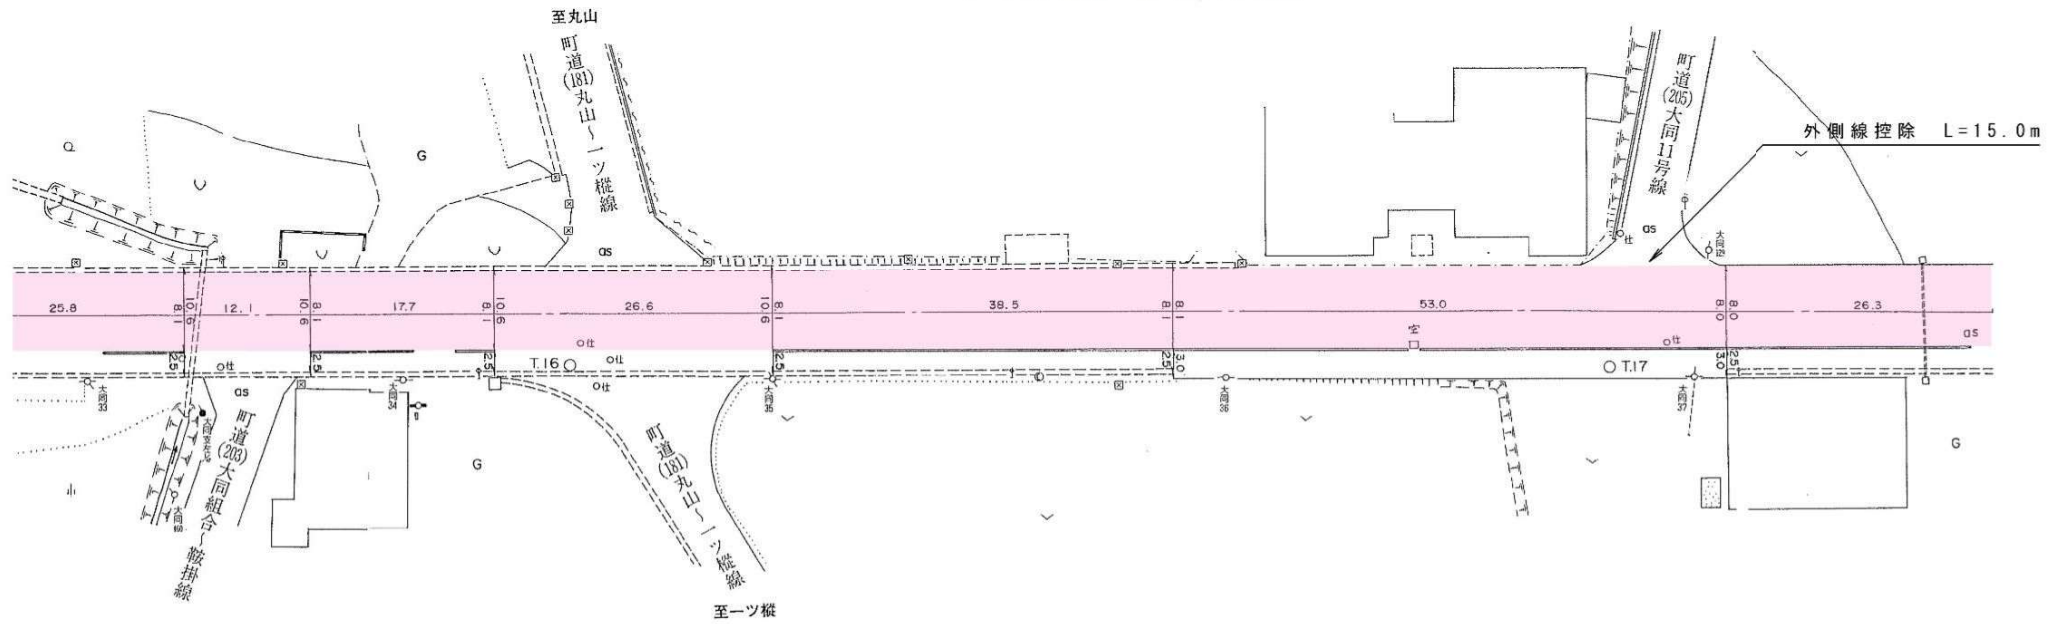

平面図 (3/3) S=1/500

道整備交付金事業 広域農道りんどうライン舗装修繕工事その12
L=440.0m A=3,105m²

