展 開 図　S=1/500

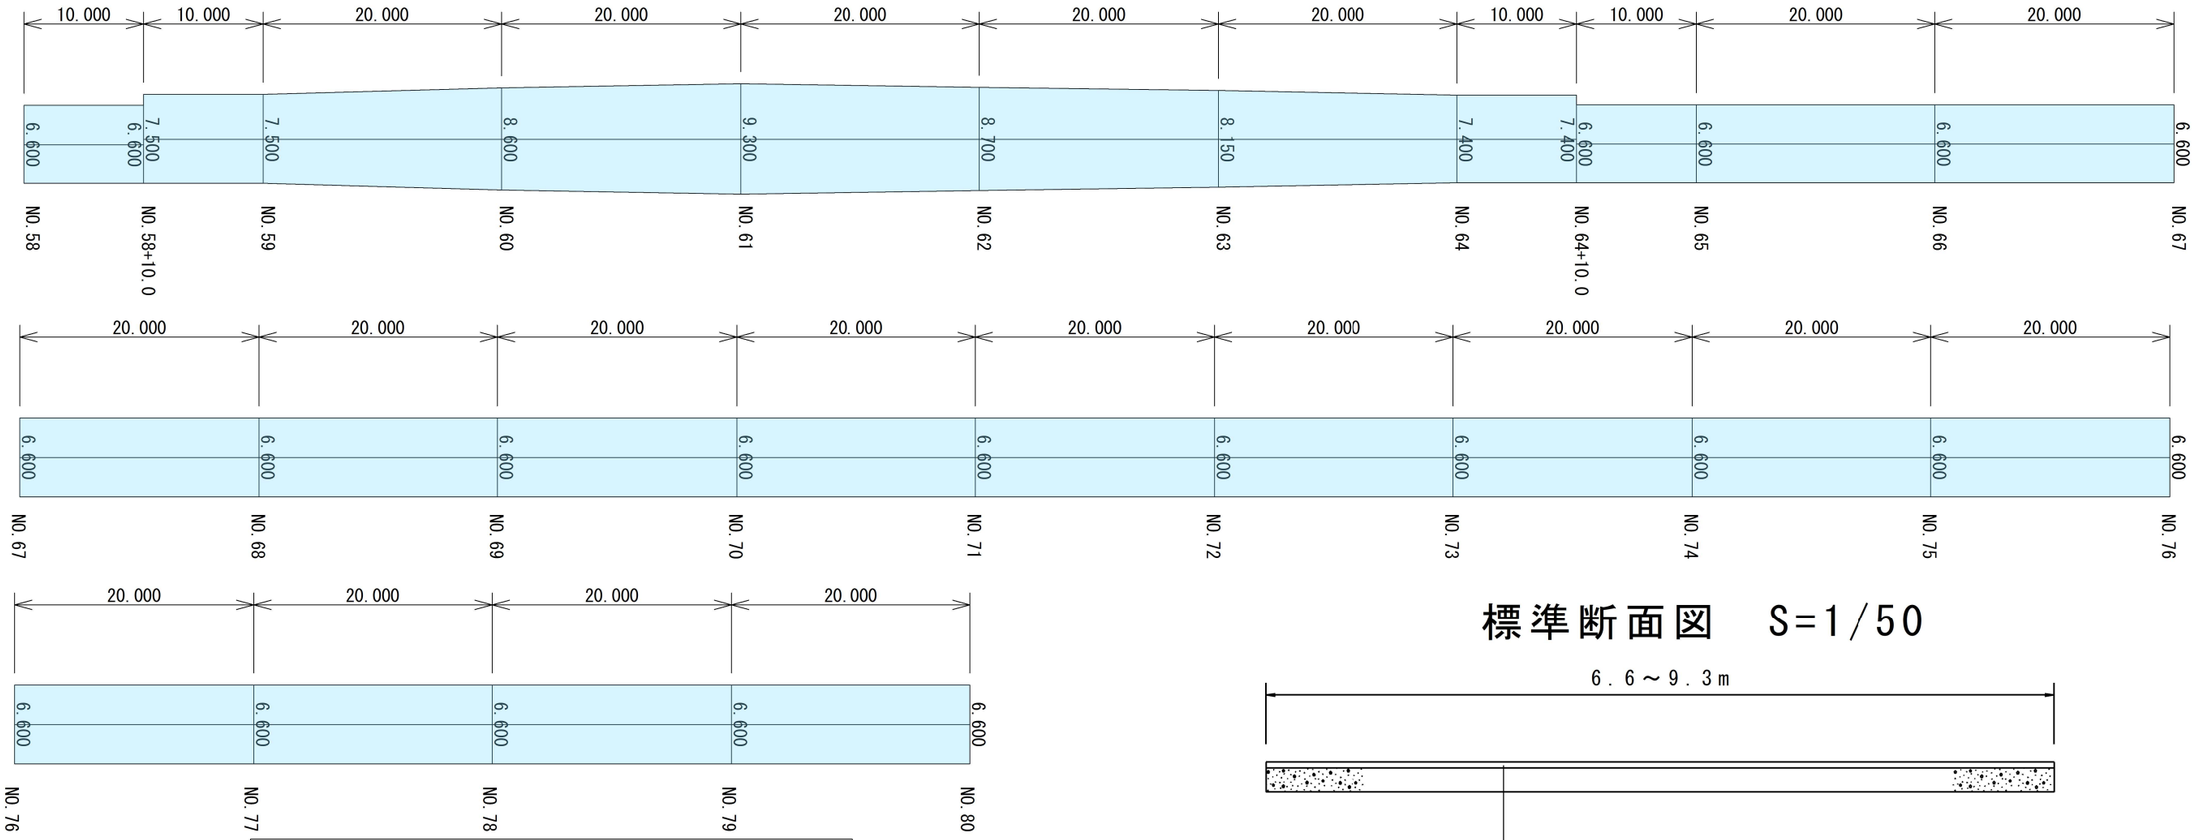

施工面積（路面切削・路上再生・表層）	
計　　算　　式	面　　積
（ 6.600 ＋ 6.600 ） × 1／2 × 10.000	66.000
（ 7.500 ＋ 7.500 ） × 1／2 × 10.000	75.000
（ 7.500 ＋ 8.600 ） × 1／2 × 20.000	161.000
（ 8.600 ＋ 9.300 ） × 1／2 × 20.000	179.000
（ 9.300 ＋ 8.700 ） × 1／2 × 20.000	180.000
（ 8.700 ＋ 8.150 ） × 1／2 × 20.000	168.500
（ 8.150 ＋ 7.400 ） × 1／2 × 20.000	155.500
（ 7.400 ＋ 7.400 ） × 1／2 × 10.000	74.000
（ 6.600 ＋ 6.600 ） × 1／2 × 10.000	66.000
（ 6.600 ＋ 6.600 ） × 1／2 × 20.000	132.000
（ 6.600 ＋ 6.600 ） × 1／2 × 20.000	132.000
（ 6.600 ＋ 6.600 ） × 1／2 × 20.000	132.000
（ 6.600 ＋ 6.600 ） × 1／2 × 20.000	132.000
（ 6.600 ＋ 6.600 ） × 1／2 × 20.000	132.000
（ 6.600 ＋ 6.600 ） × 1／2 × 20.000	132.000
（ 6.600 ＋ 6.600 ） × 1／2 × 20.000	132.000
（ 6.600 ＋ 6.600 ） × 1／2 × 20.000	132.000
（ 6.600 ＋ 6.600 ） × 1／2 × 20.000	132.000
（ 6.600 ＋ 6.600 ） × 1／2 × 20.000	132.000
（ 6.600 ＋ 6.600 ） × 1／2 × 20.000	132.000
（ 6.600 ＋ 6.600 ） × 1／2 × 20.000	132.000
（ 6.600 ＋ 6.600 ） × 1／2 × 20.000	132.000
合　　計	3105.000

標準断面図　S=1/50

長寿命化アスファルト混合物　密粒度As（13）　t=5cm

路上再生路盤工　混合厚t=20cm

工　事　名	道整備交付金事業 広域農道りんどうライン舗装修繕工事 その１２		
図　面　名	展開図・標準断面図		
作成年月日			
縮　　尺	図　示	図面番号	
会　社　名			
事務所名	那須町　建設課		