



横　断　図　(1)　S=1：250 (A1)　S=1：500 (A3)

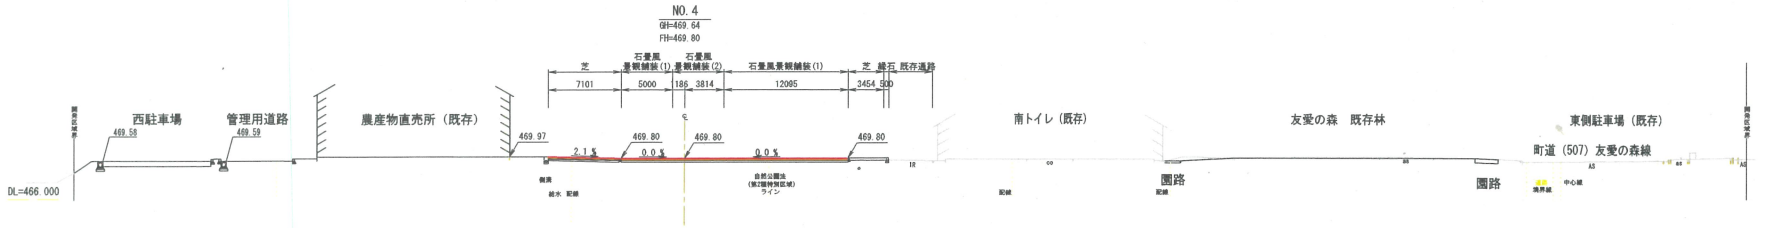

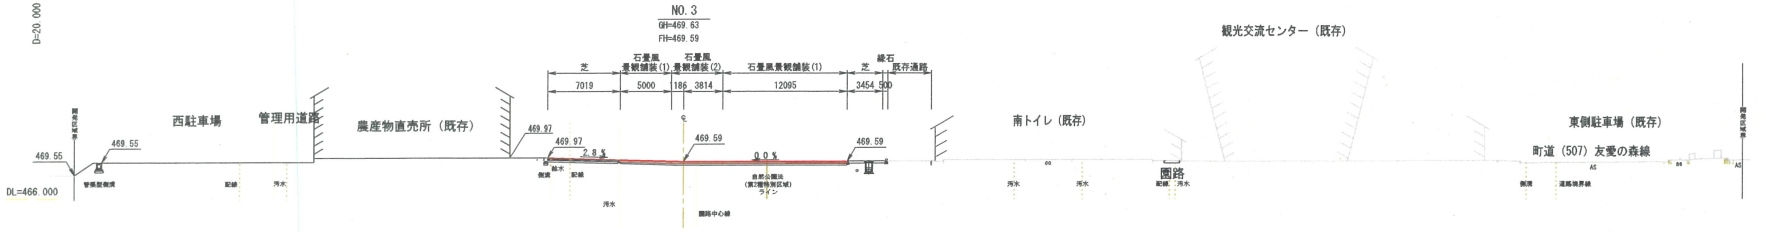

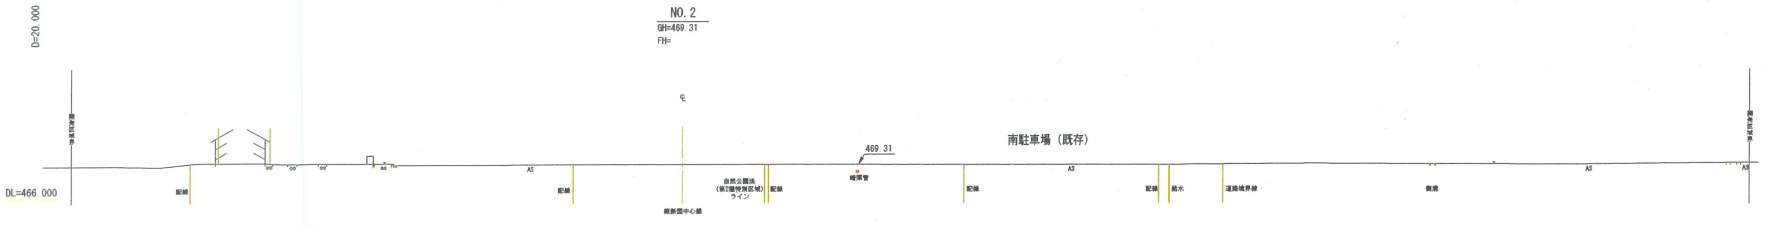

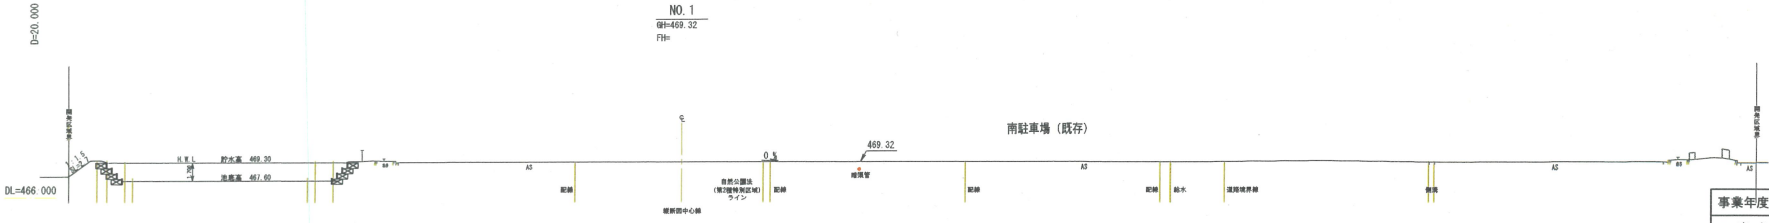

事業年度	令和　7　年度		
工事名	友愛の森外構整備工事（分割3号）		
施設名	道の駅那須高原友愛の森		
工事箇所	那須町大字高久乙広谷地　地内		
横断図(1)		縮尺	S=1：250 (A1) S=1：500 (A3)
図面番号	9　葉之内　6		