
横　断　図　(2)

S=1：250 (A1)
S=1：500 (A3)

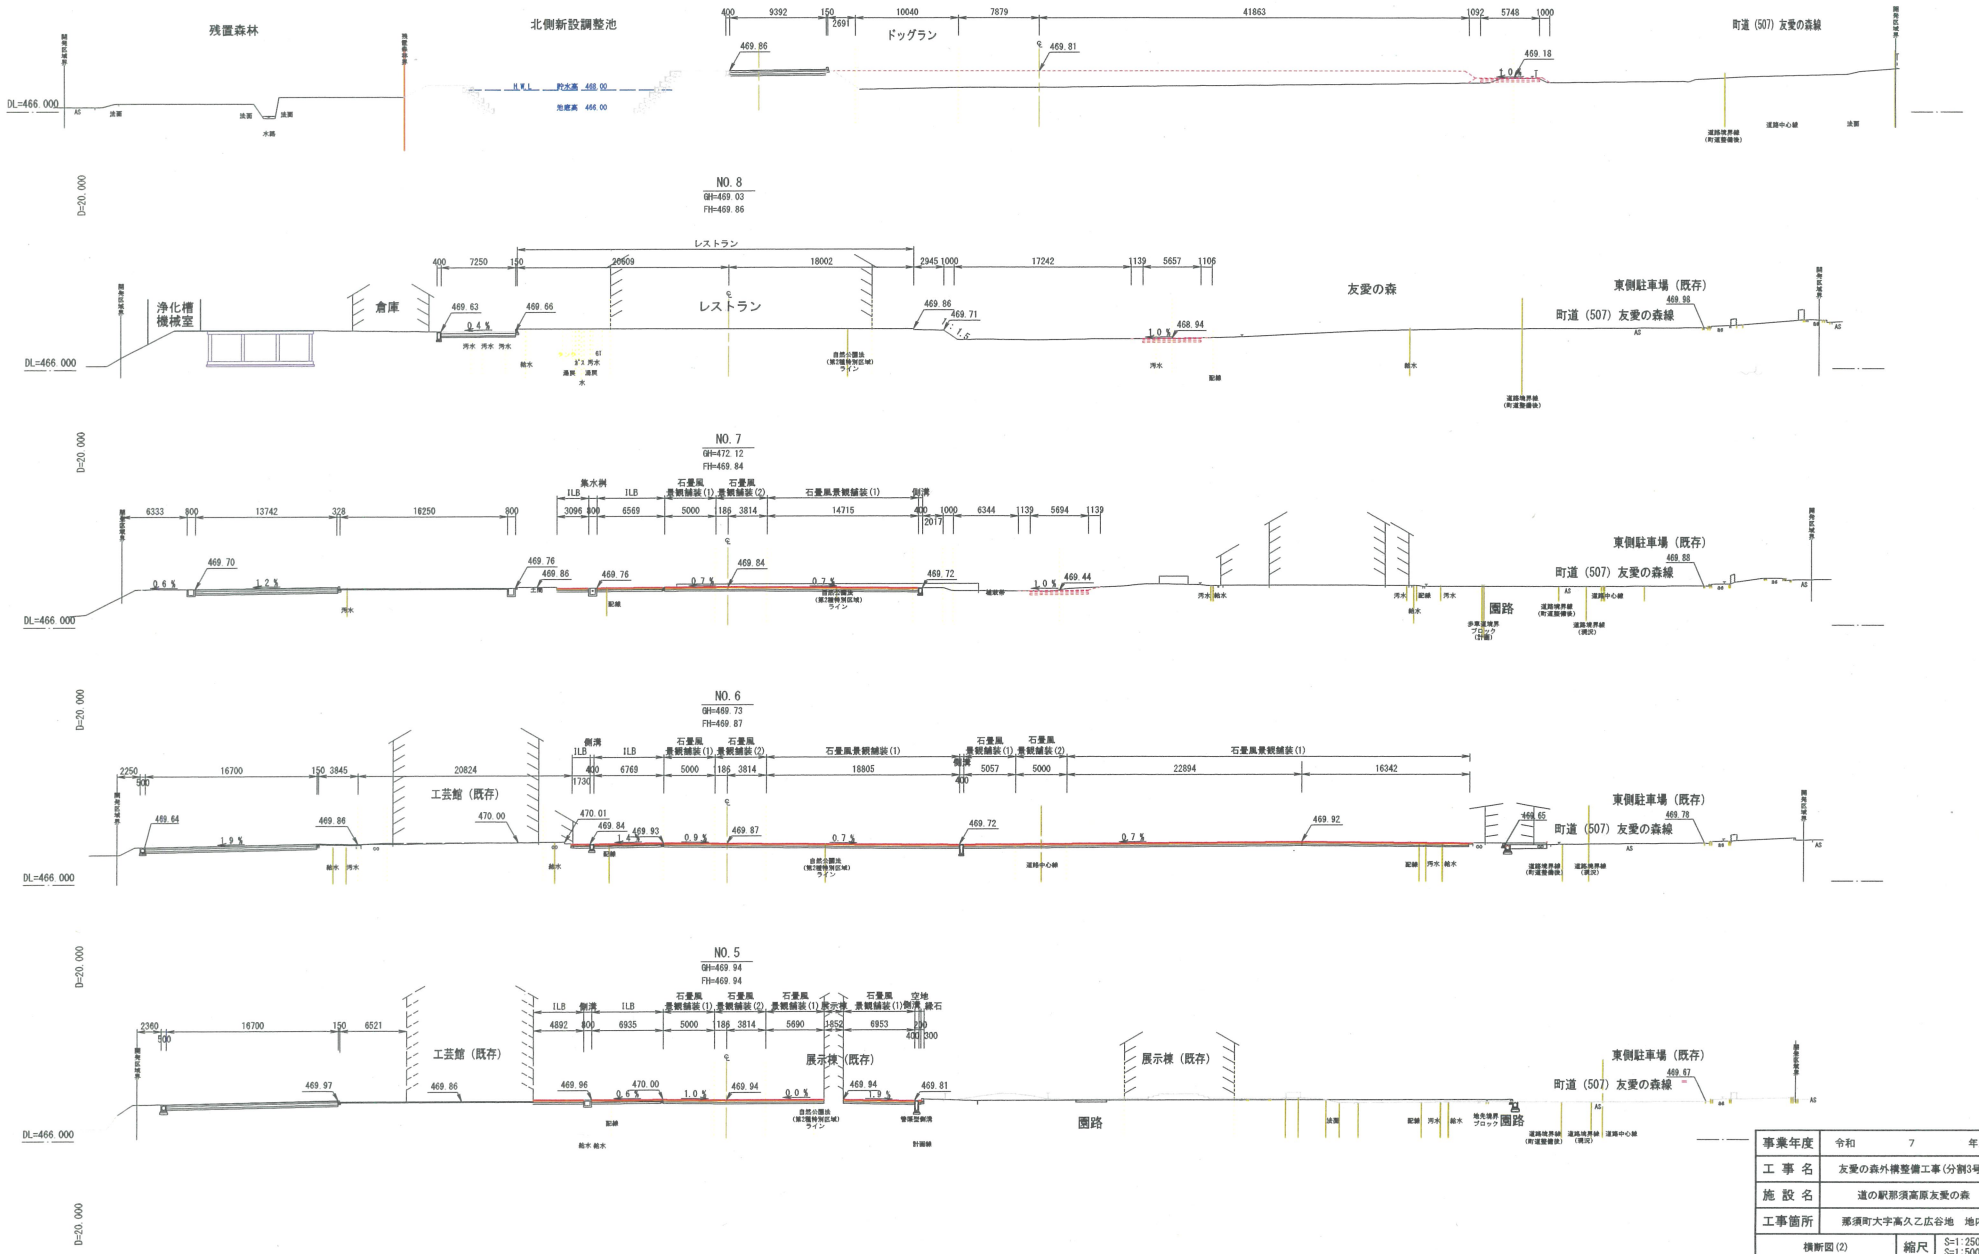

事業年度	令和　7　年度		
工 事 名	友愛の森外構整備工事（分割3号）		
施 設 名	道の駅那須高原友愛の森		
工事箇所	那須町大字高久乙広谷地　地内		
横断図 (2)		縮尺	S=1：250 (A1) S=1：500 (A3)
図面番号	9　葉之内　7		