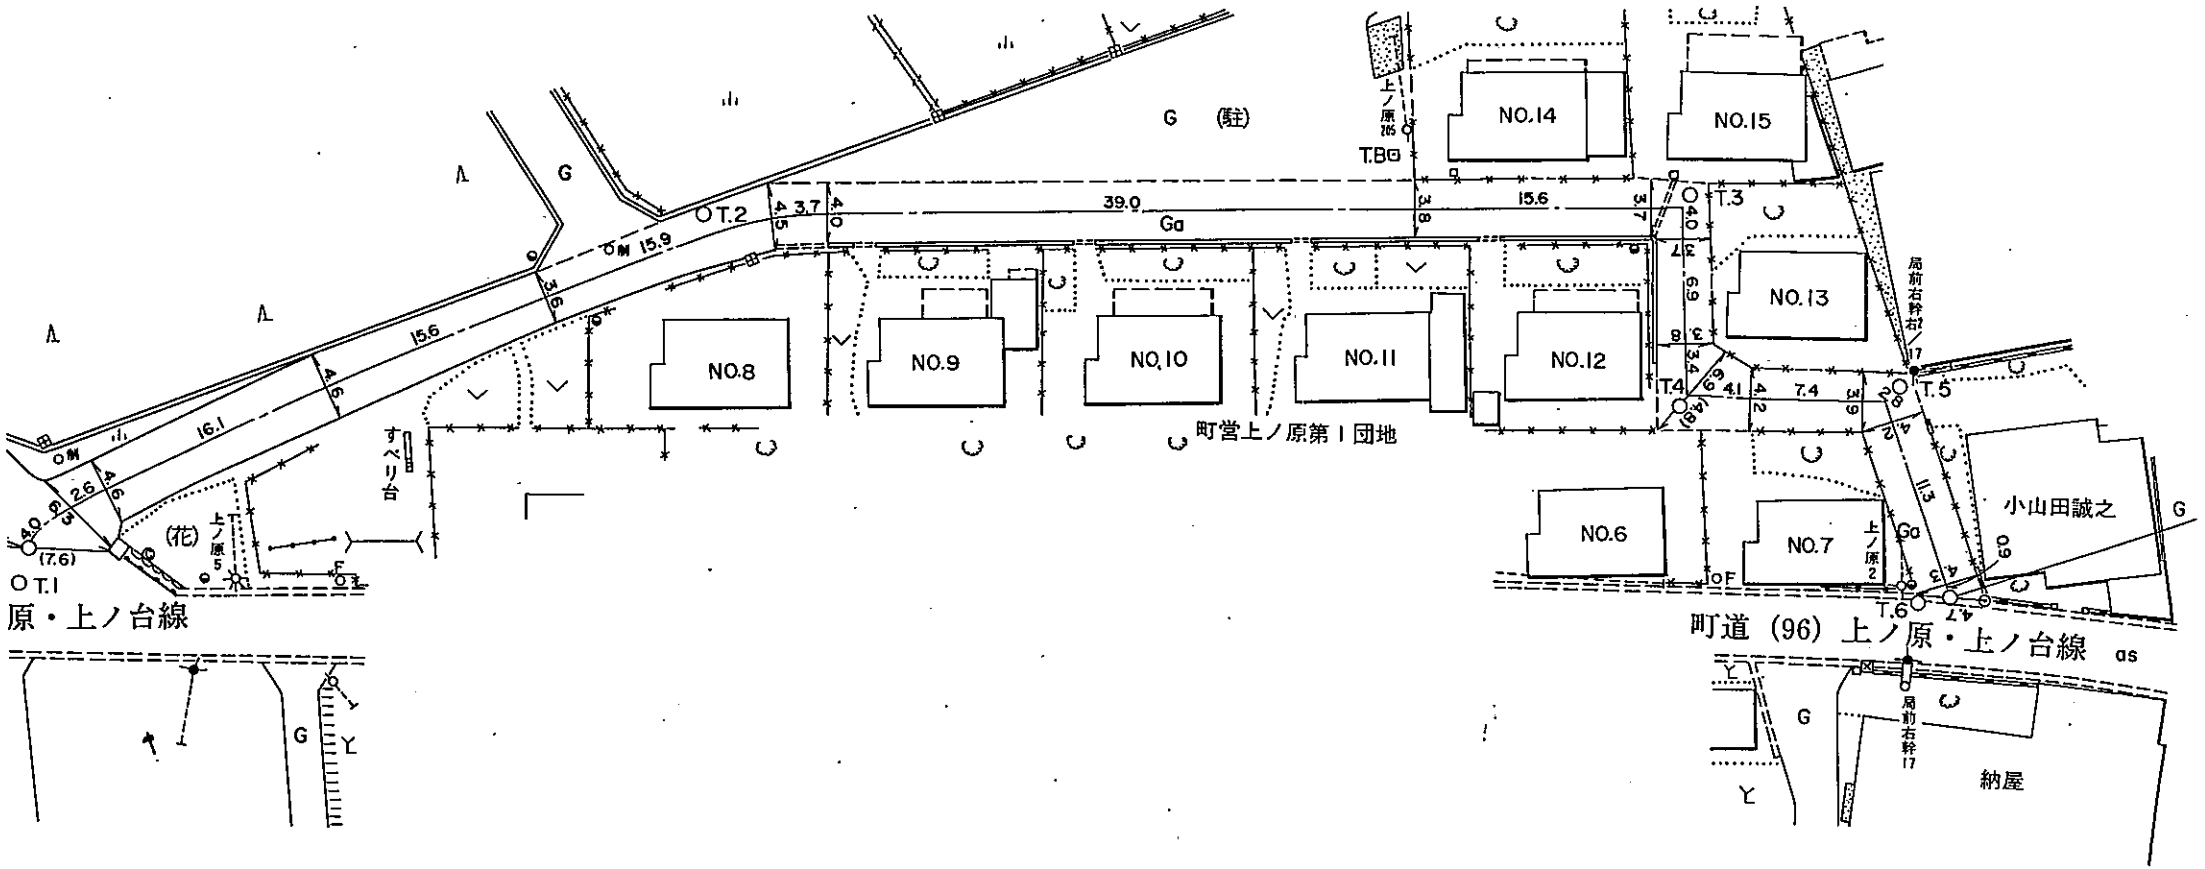
NO.8
NO.9
NO.10
NO.11
NO.12
NO.13
NO.14
NO.15
NO.6
NO.7
町営上ノ原第1団地
原・上ノ台線
町道 (96) 上ノ原・上ノ台線
小山田誠之
納屋
すべり台
(花)
(駐)
T.1
T.2
T.3
T.4
T.5
T.6
T.B
39.0
15.6
15.9
16.1
Ga
G