
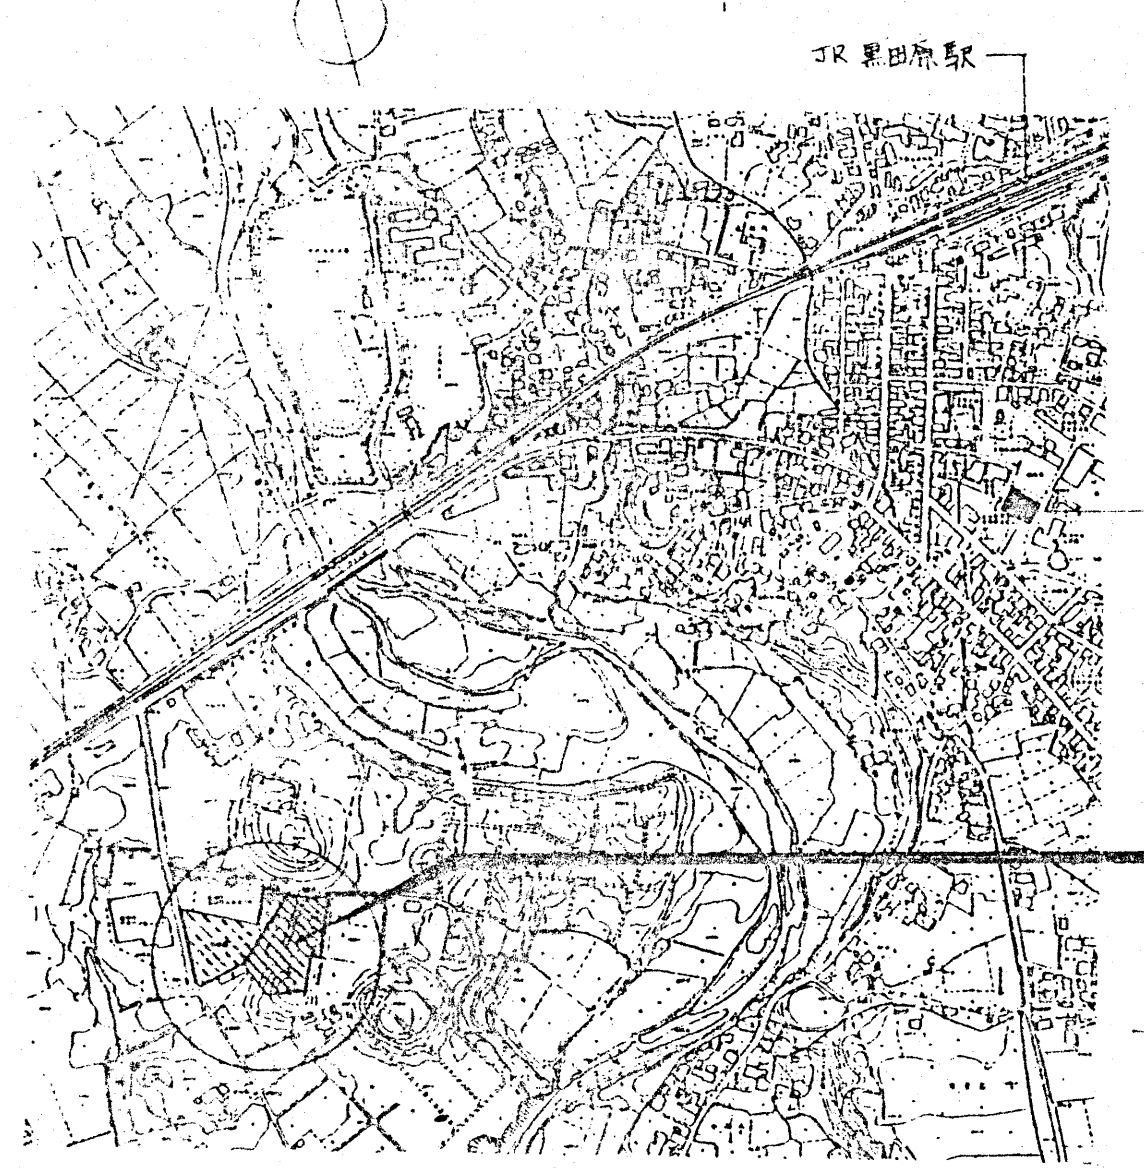


凡 例			
—+—	地中埋設 CV 3.5°-3C FEP(30)	○	けい光灯器具 ツインランプ
—+—	5.5°-3C FEP(30)	□	直 管 形
—+—	5.5°-2C FEP(30)	⊗	水銀灯器具 ポールライト又はガケット
—+—	8°-2C FEP(30)	●A	自動点滅器 200V 6A
—+—	8°-2C×2 FEP(50)	●	埋込タンブラースイッチ 1P15 A
—+—	14°-2C FEP(30)	□	ケーブル埋設標 ｺﾝｸﾘｰﾄ製
□B	ハンズホ-ル 1,000×1,200, 600φ中鉄筋7φ付	注、ポールライト④402、④401は1台毎に 単独第3種接地を施すこと。	
□B'	1,000×1,200 中鉄筋7φ付		
□C	750×1,300		
□			

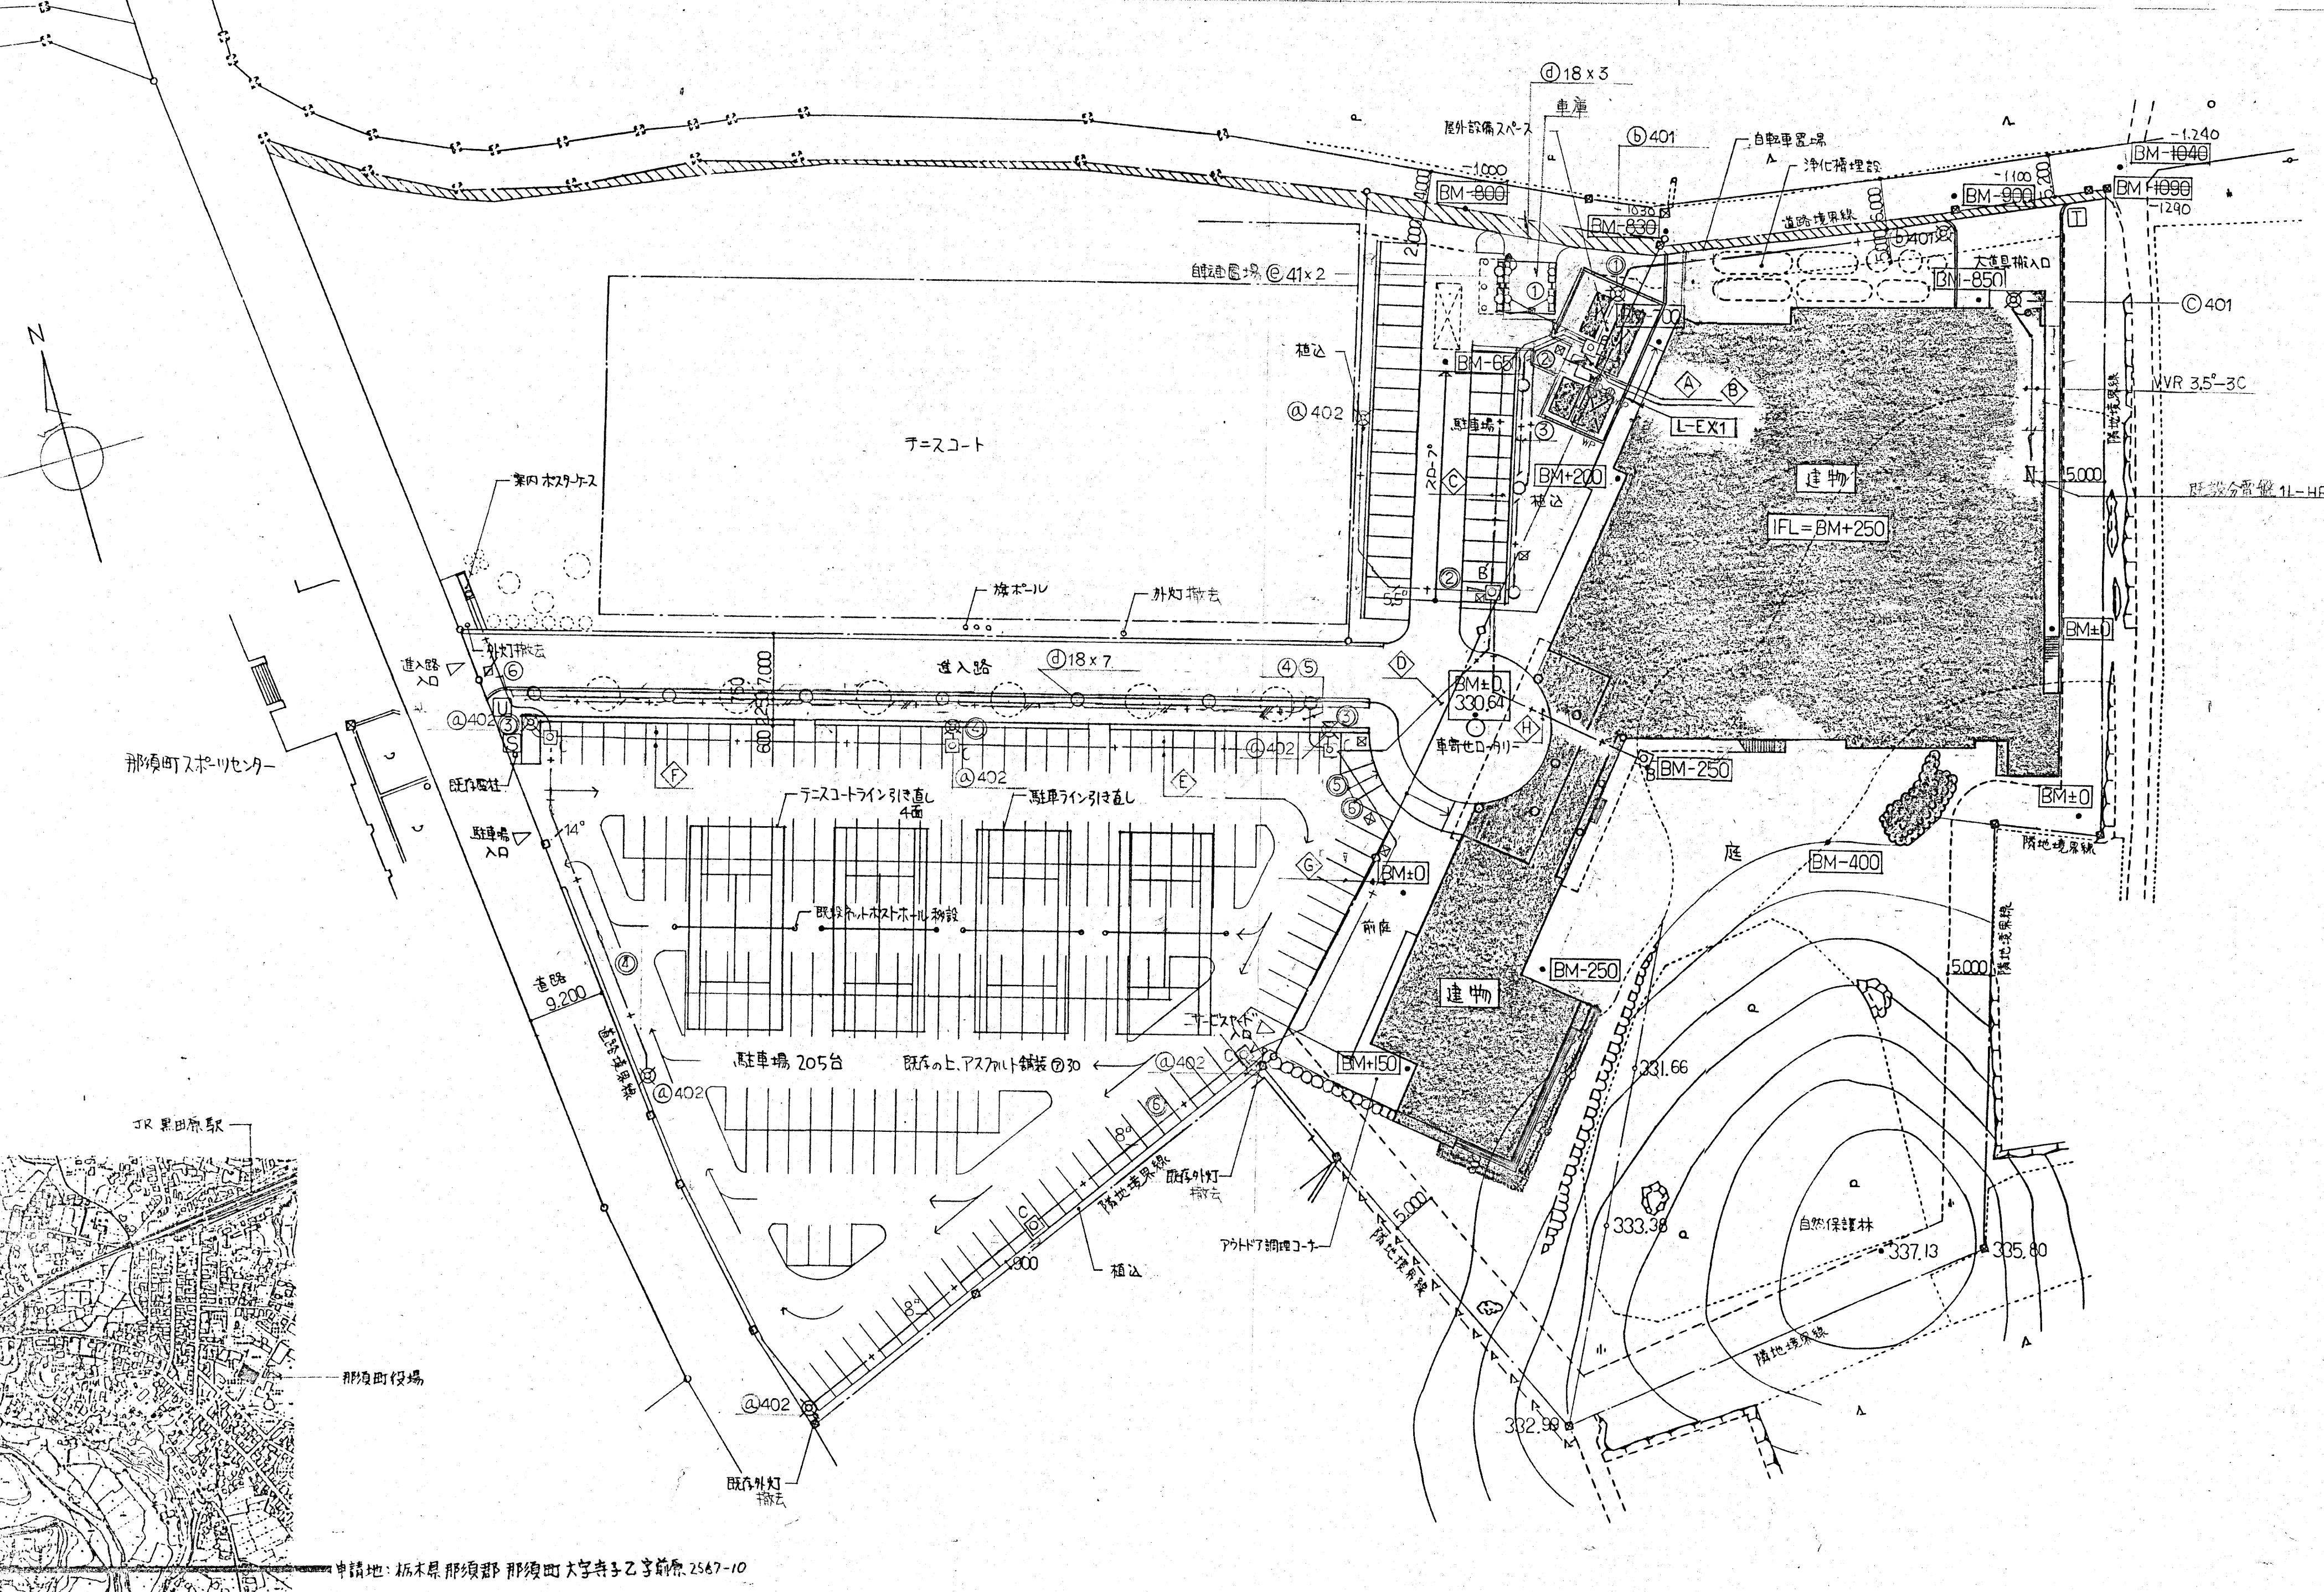

駐車場表示板	数量 1
支柱：アルミ押出形材、管径アルミワイド処理（ダークブラウン） 表示パネル：1200×1200 アルミ板、デュラクロン焼付塗装（ホワイト） 印刷方法：シルクスクリーン印刷	
誘導表示板	数量 1
支柱：アルミ押出形材、管径アルミワイド処理（ダークブラウン） 表示パネル：1200×1200 アルミ板、デュラクロン焼付塗装（ホワイト） 印刷方法：シルクスクリーン印刷	
銘板	数量 1
標識	数量 1
※仕様詳細は 消防指示による	
設計番号 17413	那須町文化センター新築工事
図面番号 電外機-1	外灯設備図
製作日 '92.8.31	石本建築事務所 東京・札幌・名古屋・大阪・九州・仙台・横浜
縮 尺 1:500	査 校 正 製 図