



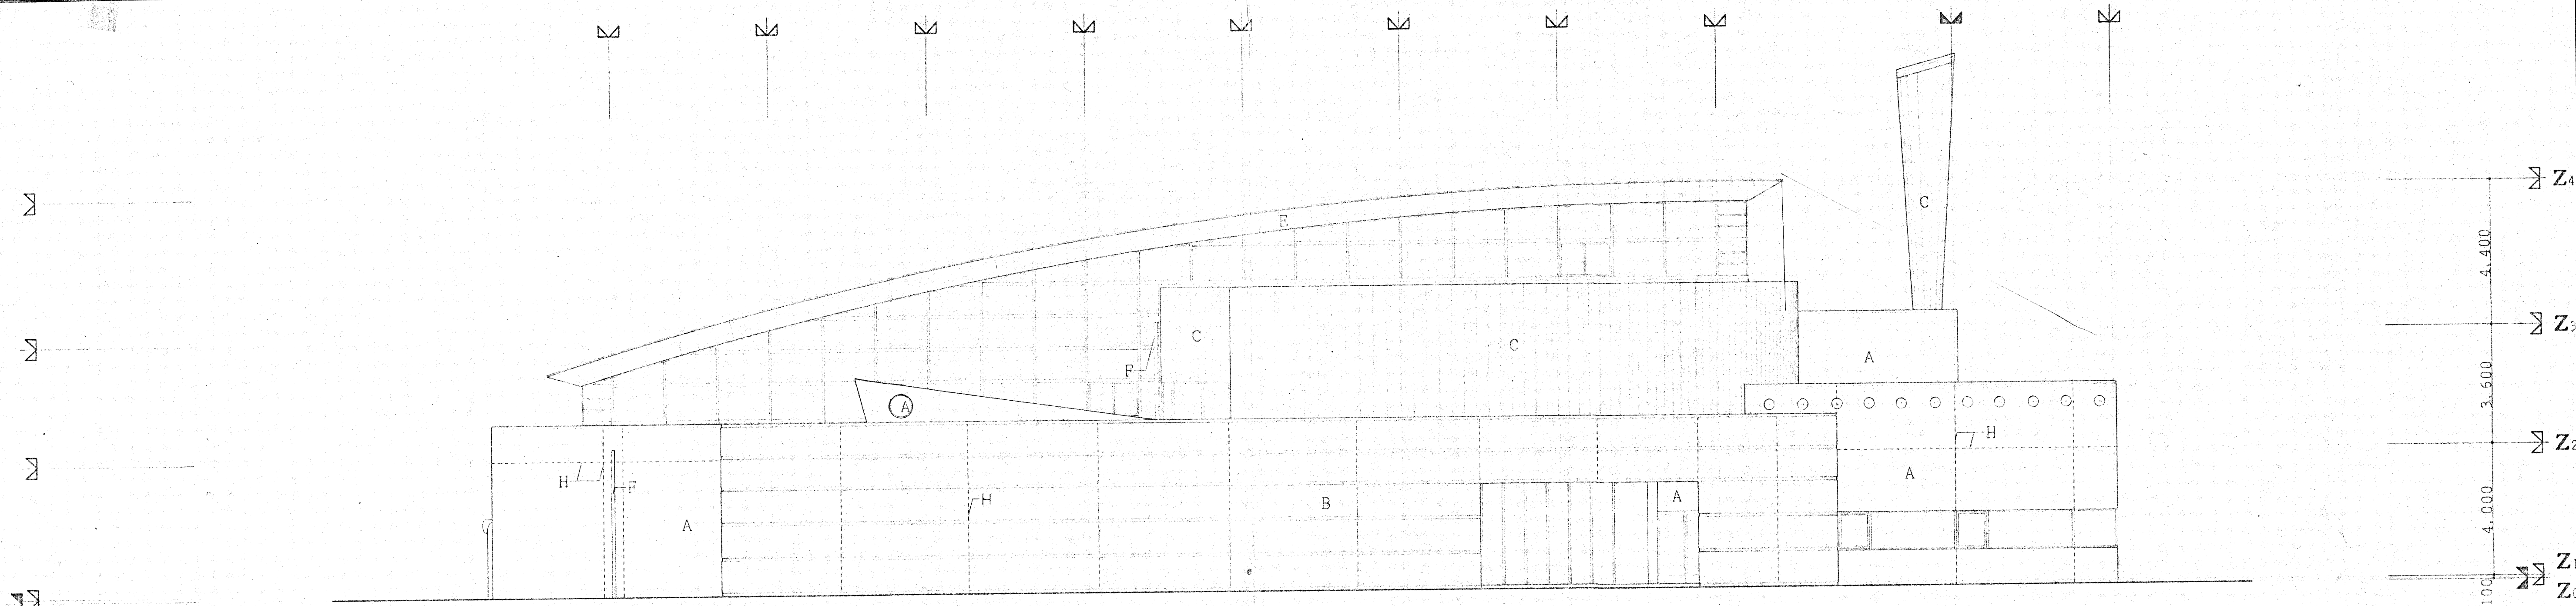

西側立面図

1/100

凡 例	
A	コンクリート打放シ吹付タイル
B	特殊化雑型枠コンクリート打放シ浸透性吸水防止剤吹付
C	ステンレス ϕ 0.4スタンディングシーム工法
D	ステンレス ϕ 0.4防水工法
E	ステンレスパネル ϕ 0.8
F	壁樋：白ガス管F P
G	吸気口：亜鉛メッキ鋼管F P
H	打ち継ぎ・露出目地：ポリサルファイド系シーリング材

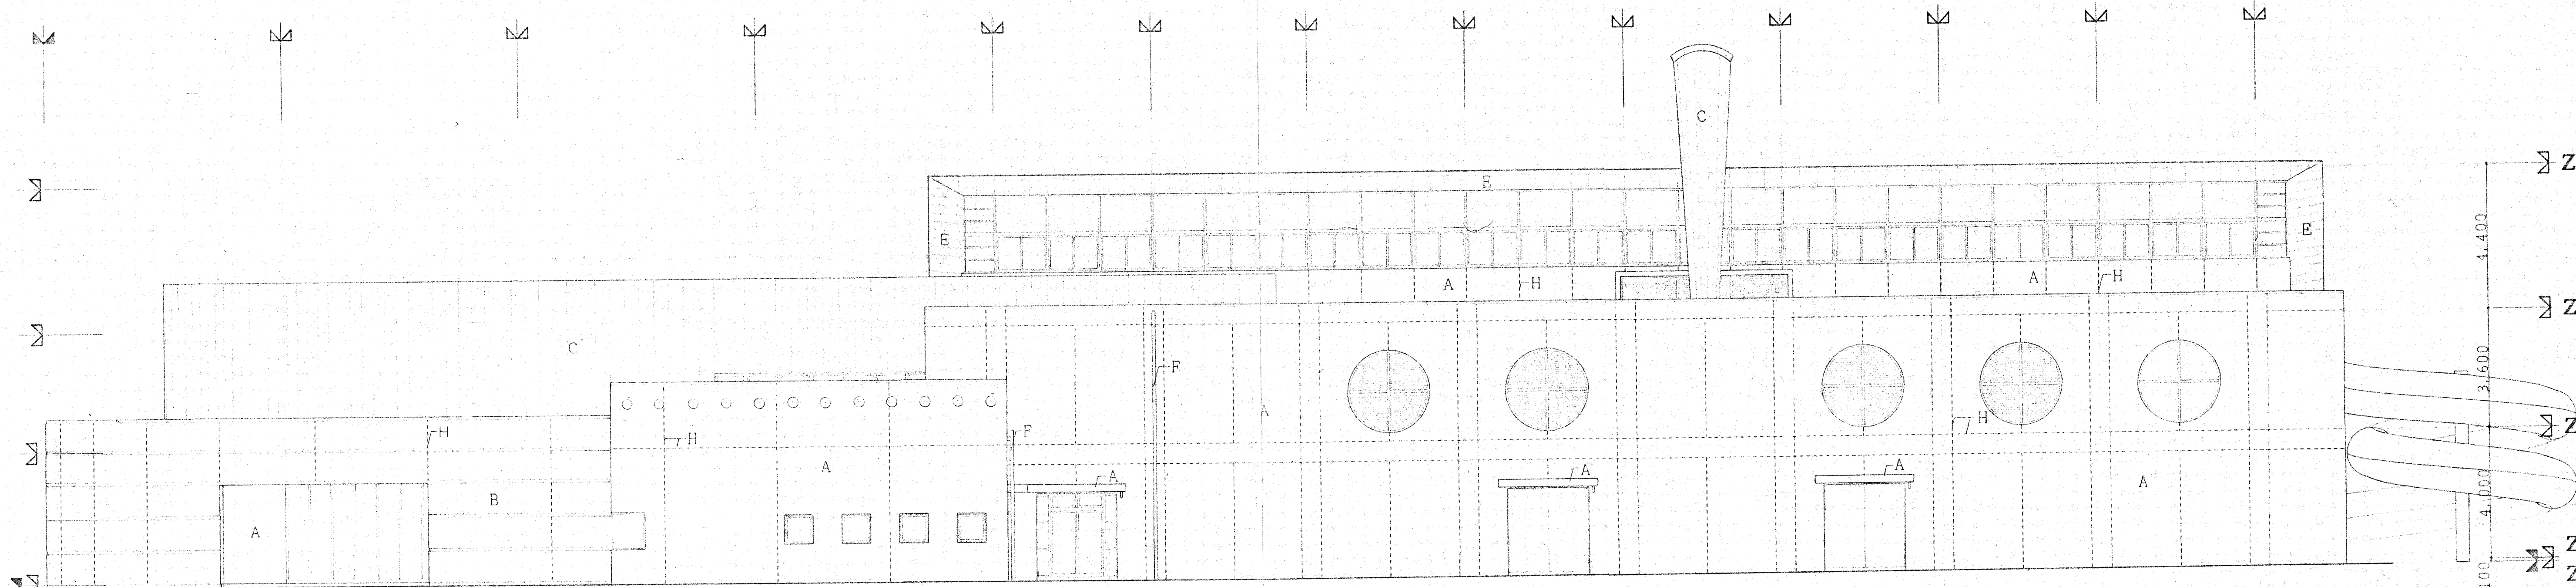

南側立面図

1/100

NOTE	株式会社 奥野建築設計事務所 1級建築士事務所(No.372) 1級建築士(No.41920) 徳山 長 英	検 図	担当主任・製図	DATE 94.6.24	TITLE (仮称)那須町民プール 建設工事 (建築工事)	ITEMS 立面図1	SCALE 1/100	NO. A - 15
				JOB 06-009				