


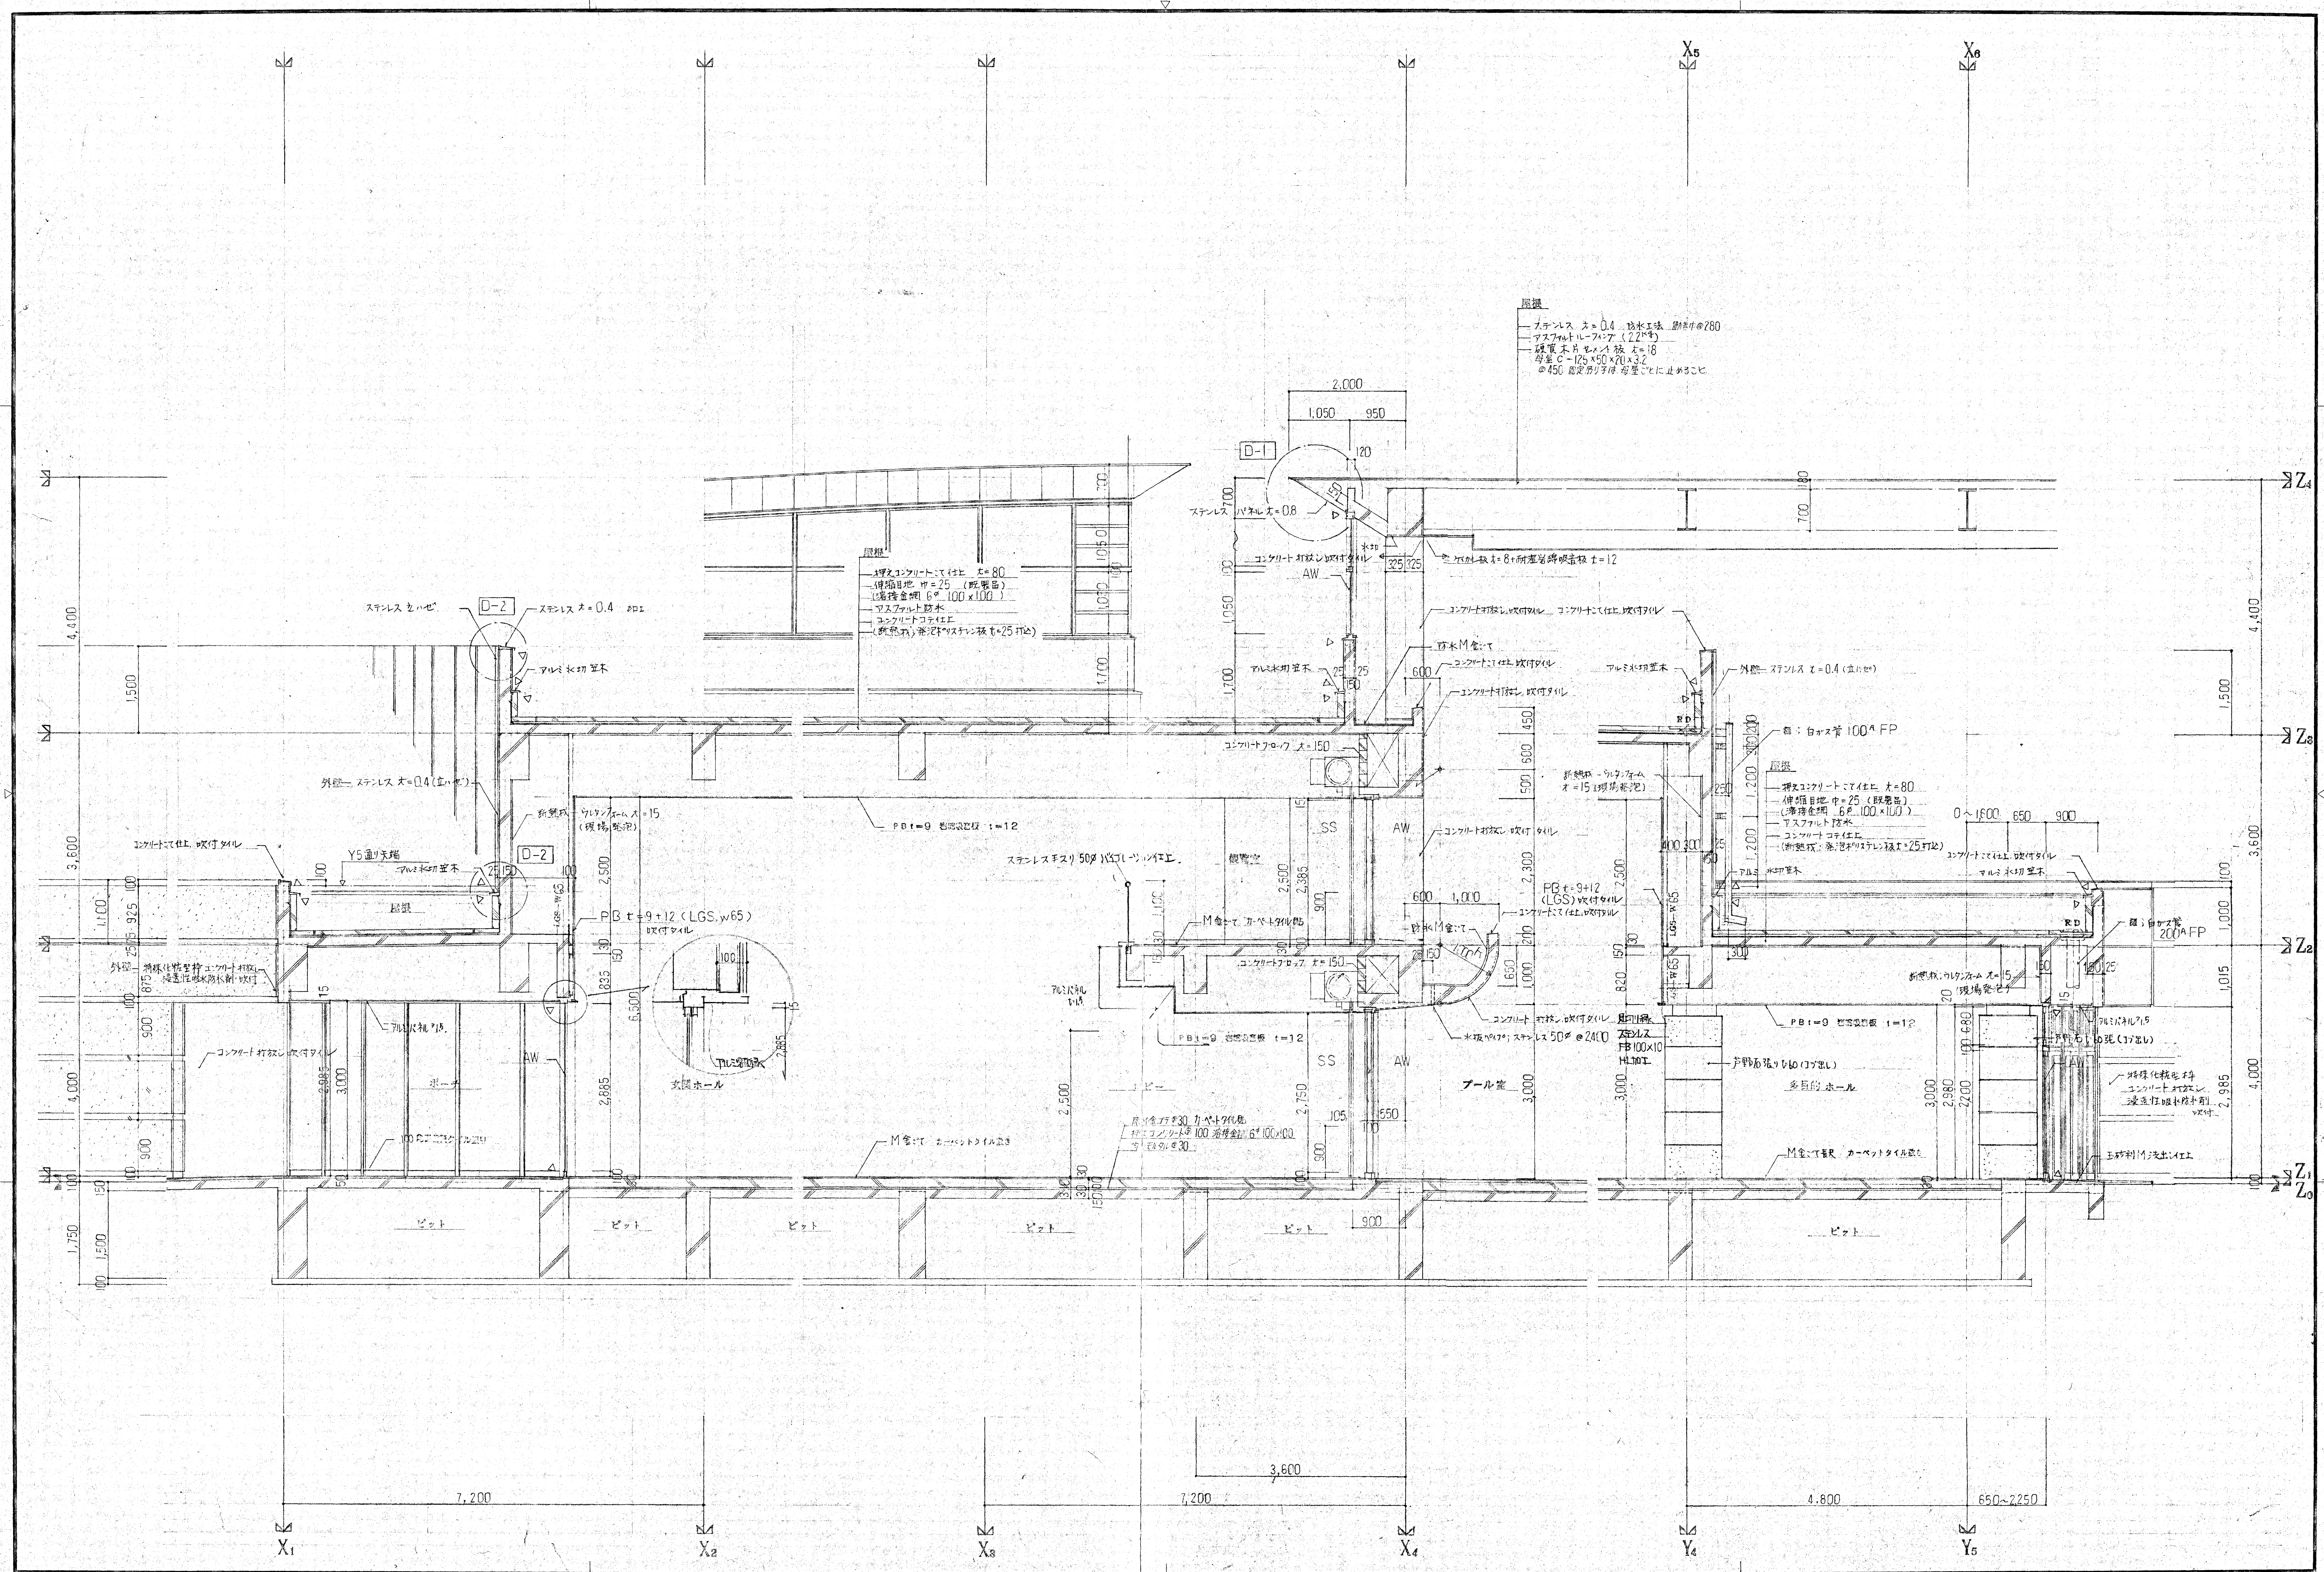

NOTE	奥野建築設計事務所 1級建築士事務所(No.372) 1級建築士(No.41920) 徳山 長 英	検 図	担当主任・製図	DATE 2004.5.24 JOB 06-009	TITLE (仮称)那須町民プール 建設工事 (建築工事)	ITEMS 矩 計 図 - 1	SCALE 1/50	NO. A - 18
------	--	-----	---------	------------------------------	----------------------------------	-----------------	------------	------------