
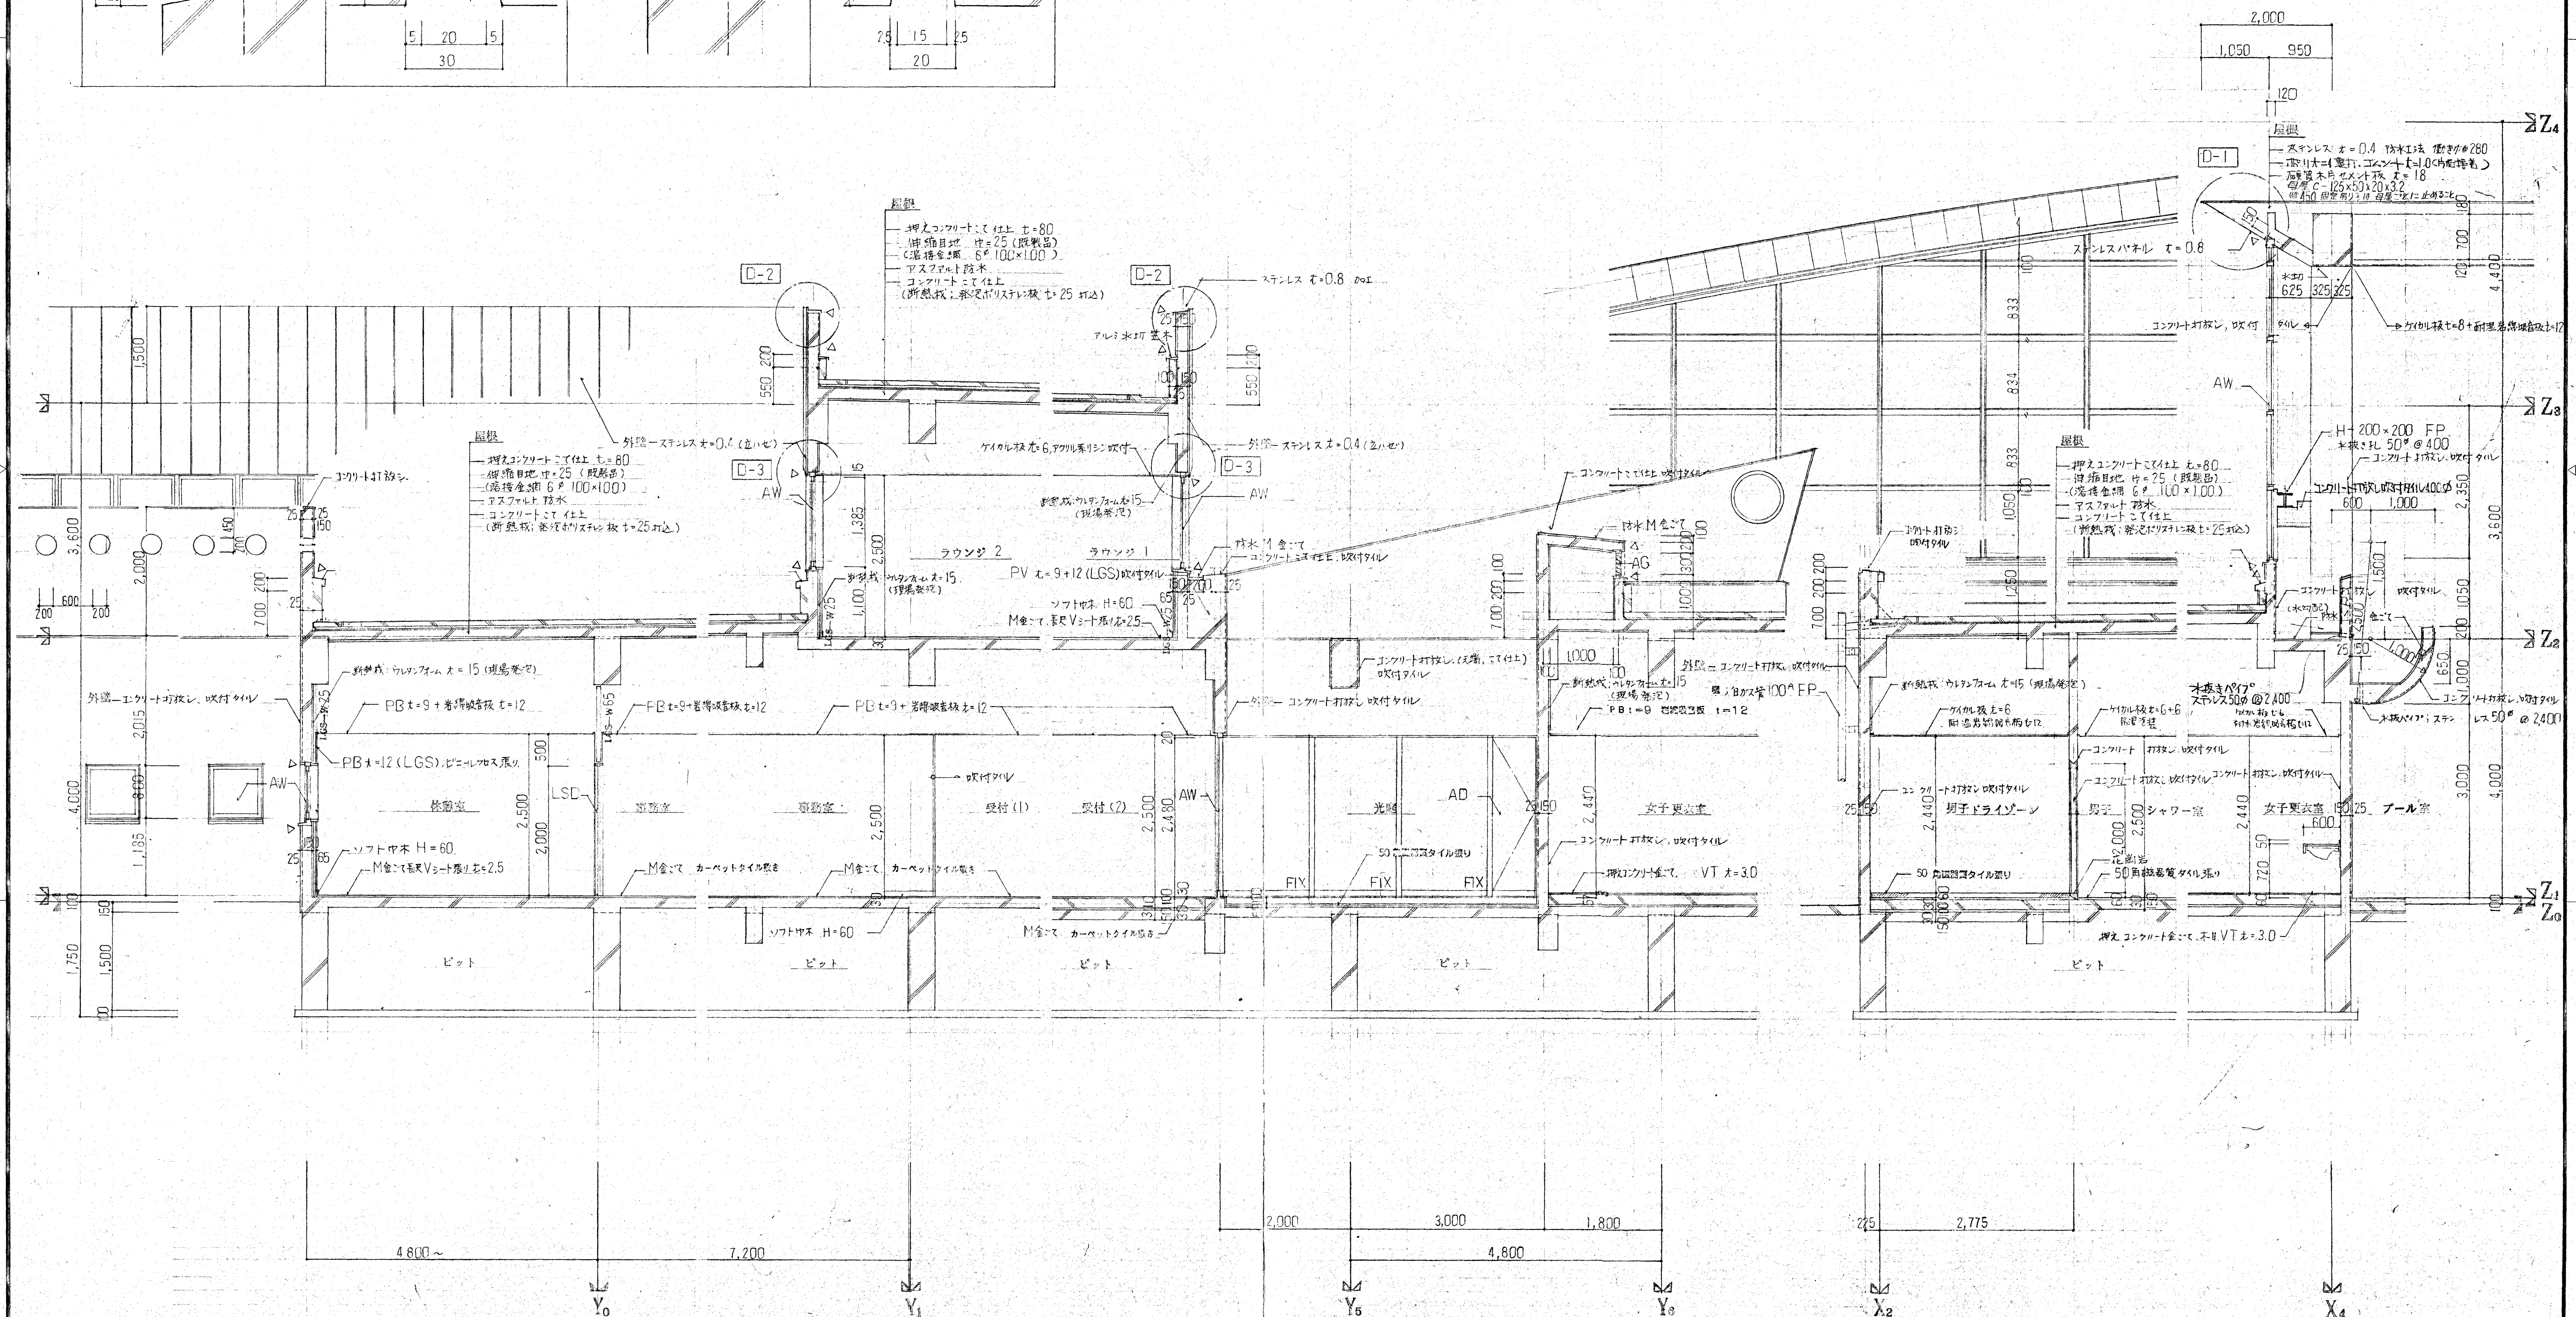


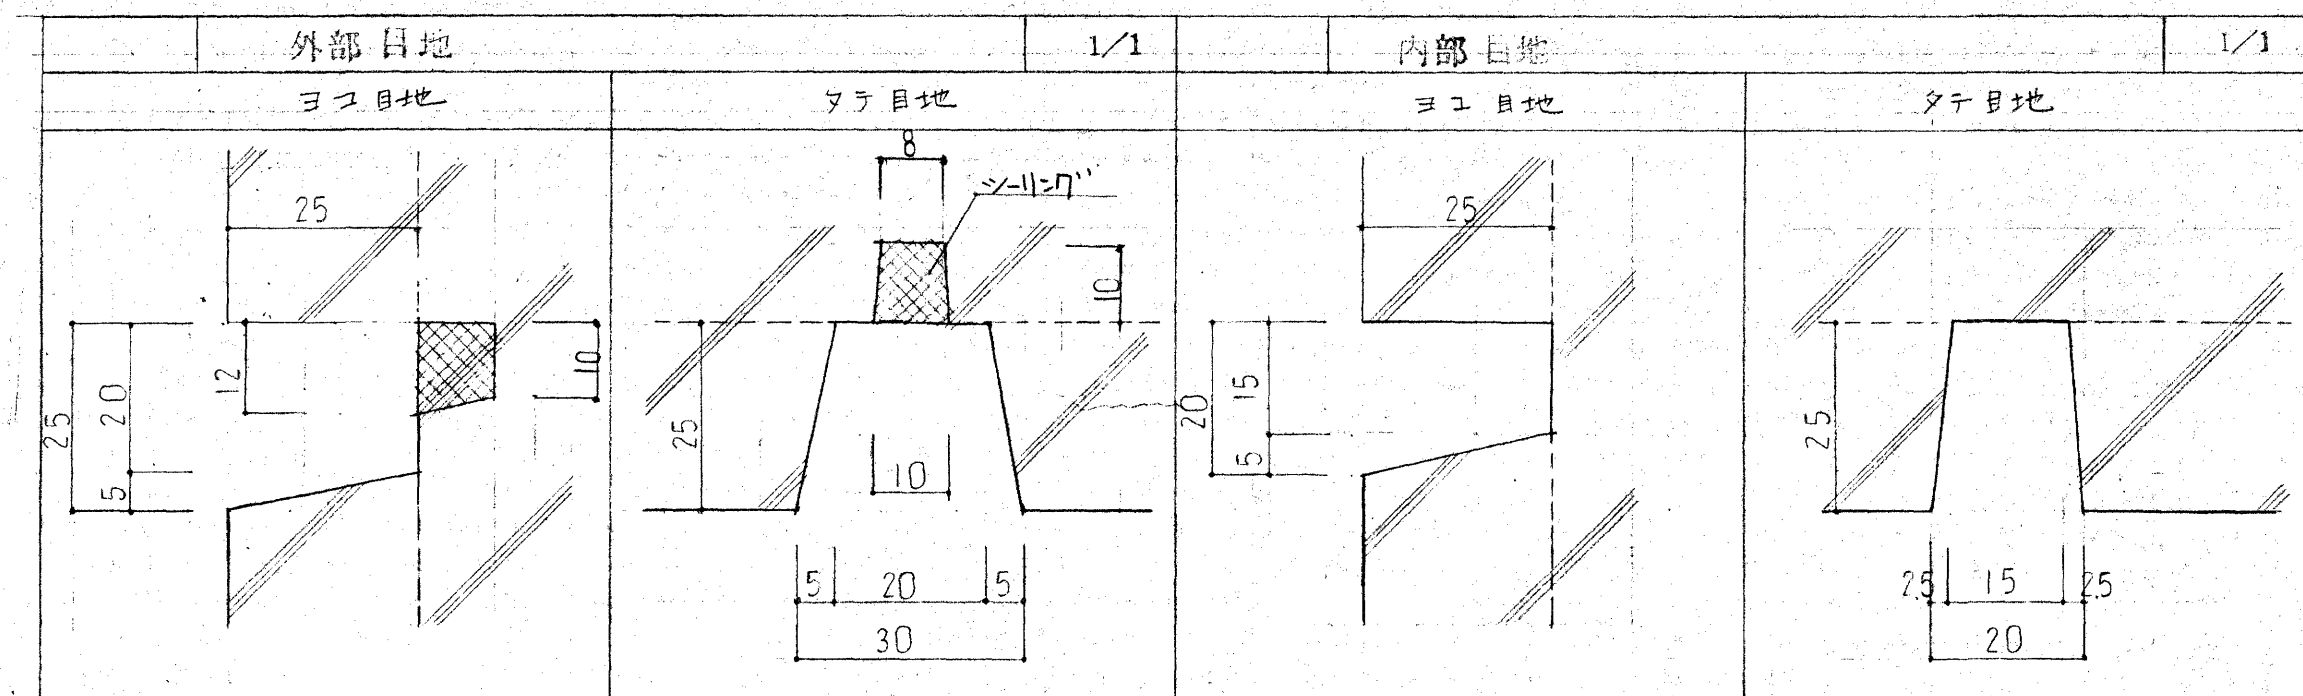

NOTE 	株式会社 奥野建築設計事務所 1級建築士事務所(No.372) 1級建築士(No.41920) 徳山長英	模 図	担当主任・製図 06-009	DATE 24.6.24 JOB	TITLE (仮称)郡民市民プール 建設工事 (建築設計)	ITEMS 短 計 図 - 3	SCALE 1/50	NO. A - 20
----------	---	-----	-------------------	---------------------	----------------------------------	--------------------	---------------	---------------