別紙２

那須町給水装置標準配管図

（令和8年4月1日より実施）

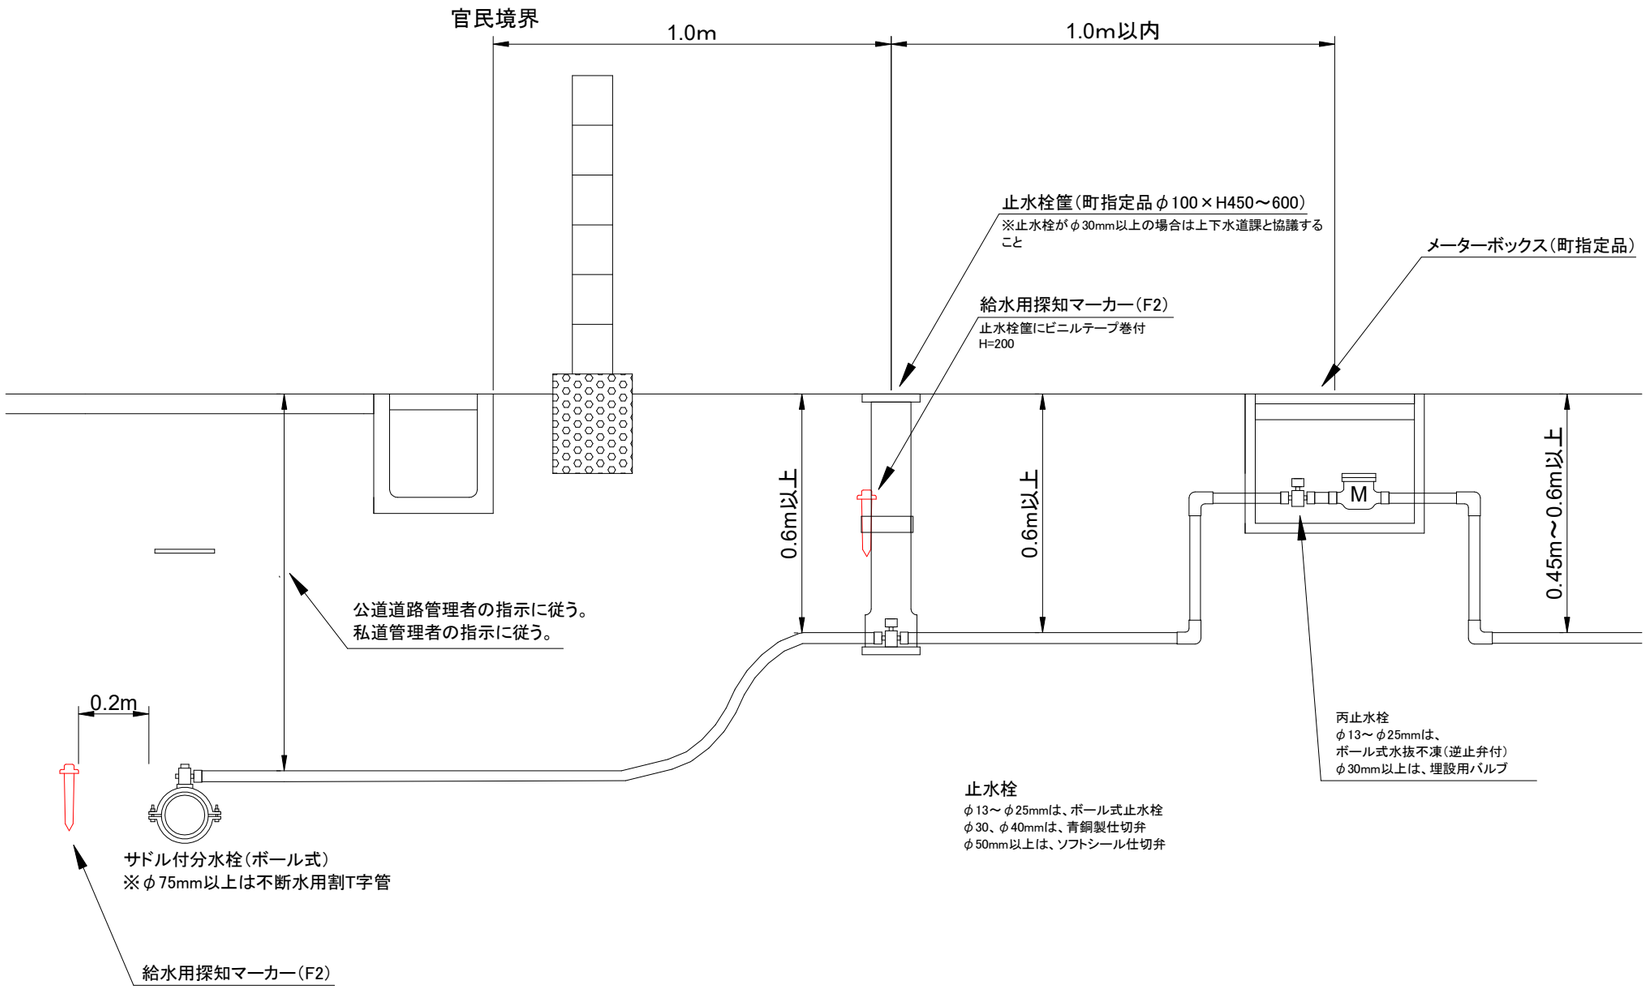

※その他表示のないものについては、那須町給水装置工事施行指針によるものとする。